


Kreis Breisgau-Hochschwarzwald  
Stadt Neuenburg am Rhein  
Gemarkung Steinengrund

# Übersichtslageplan

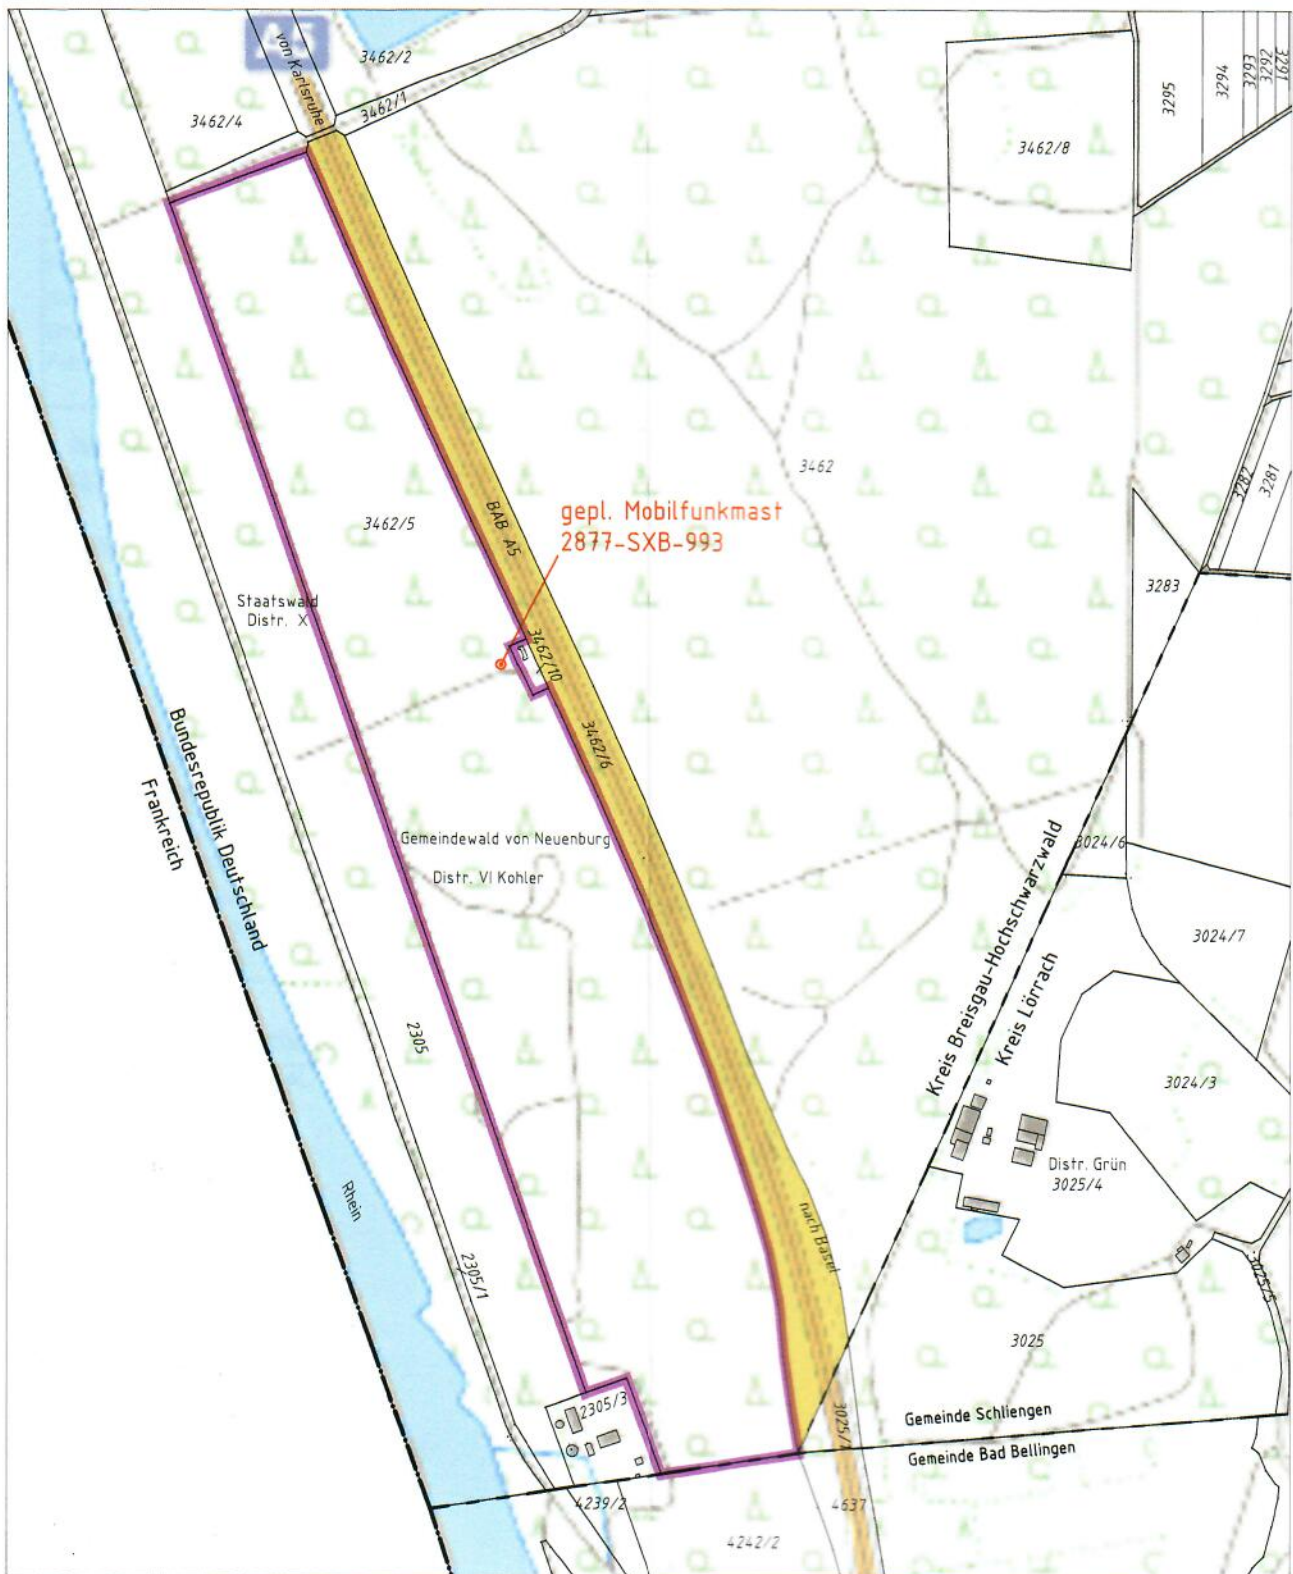

Maßstab 1:7500