

BAUANTRAG

BAUVORHABEN
 NEUBAU EINES TECHNISCHEN
 FUNKTIONSGEBÄUDES AUF
 DEM GELÄNDE DER LANDESGARTENSCHAU 2022
 IN NEUENBURG AM RHEIN

Datum: 09.04.2020
 Maßstab: 1/100
 Gezeichnet: UG
 Flst.-Nr. : 2795/28
 Bauort: RHEINGÄRTEN
 79395 NEUENBURG a. R.

BAUHERR:
 LANDESGARTENSCHAU 2022
 NEUENBURG AM RHEIN GmbH
 METZGERSTRASSE 1,
 79395 NEUENBURG AM RHEIN


Unterschrift Bauherr

PLANUNG:
 SIEFERT + EGGEN
 ARCHITEKTEN GMBH
 BASLER STRASSE 3
 79395 NEUENBURG a. RHEIN


Unterschrift Architekt

**Plan: GRUNDRISS
 SCHNITTE
 ANSICHTEN**


**> siefert + eggen
 architekten gmbh
 basler straße 3
 79395 neuenburg a. rhein
 Tel. 07631 / 7009 - 0**

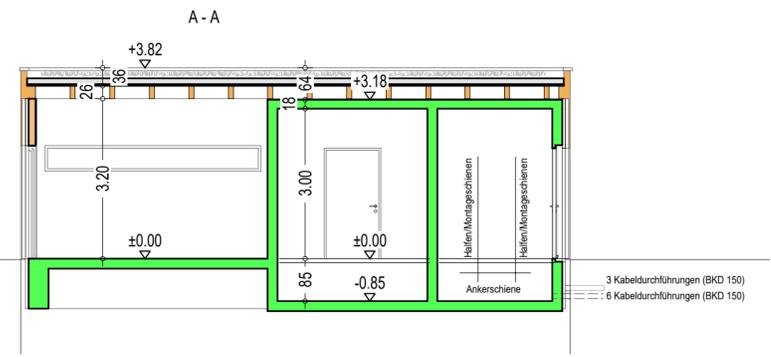


SCHNITT A-A

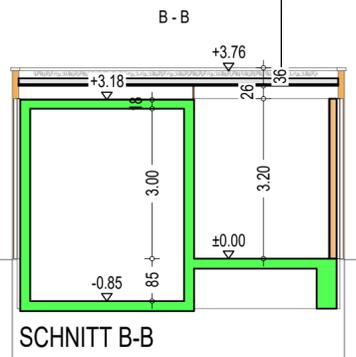

SCHNITT B-B

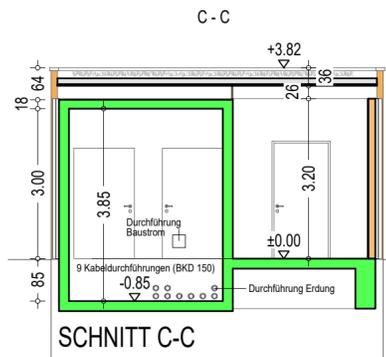


SCHNITT C-C

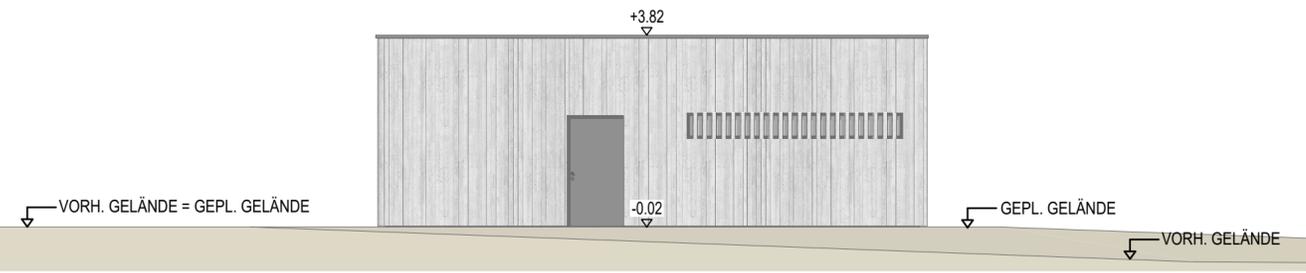


ANSICHT VON NORDEN



ANSICHT VON OSTEN

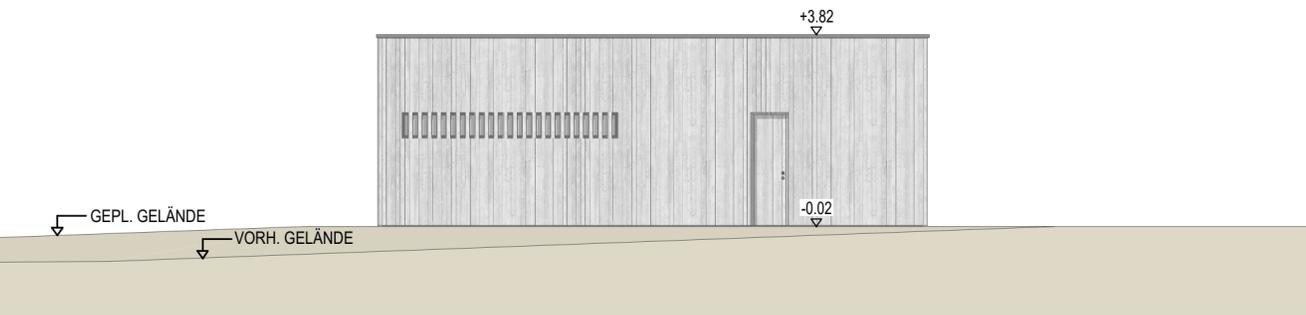

ANSICHT VON SÜDEN

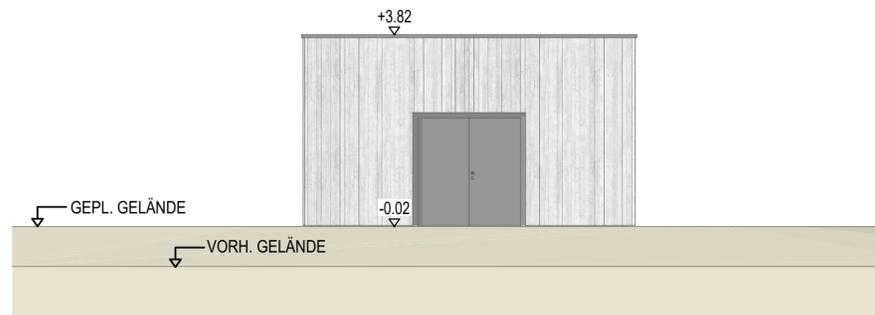

ANSICHT VON WESTEN