

LAGEPLAN

-ZEICHNERISCHER TEIL-
zum Bauantrag (§4 LBOVVO)

Maßstab 1:500

Stadt Neuenburg
Gemarkung Neuenburg
Flurst. Nr. 2869, 2870, 2870/1, 2871
Blockfläche ca. 5263 m²
Bauherr



Pflegeheim Neuenburg

SO	III
0,4	1,2
a	FD 0-5°
max. GH 234 mNHN	

Auszug aus dem Liegenschaftskataster

Einzeichnungen nach §4 Abs. 2-5 LBOVVO

NUR EINGETRAGENE GRENZ- UND ABSTANDSMAßE VERWENDEN

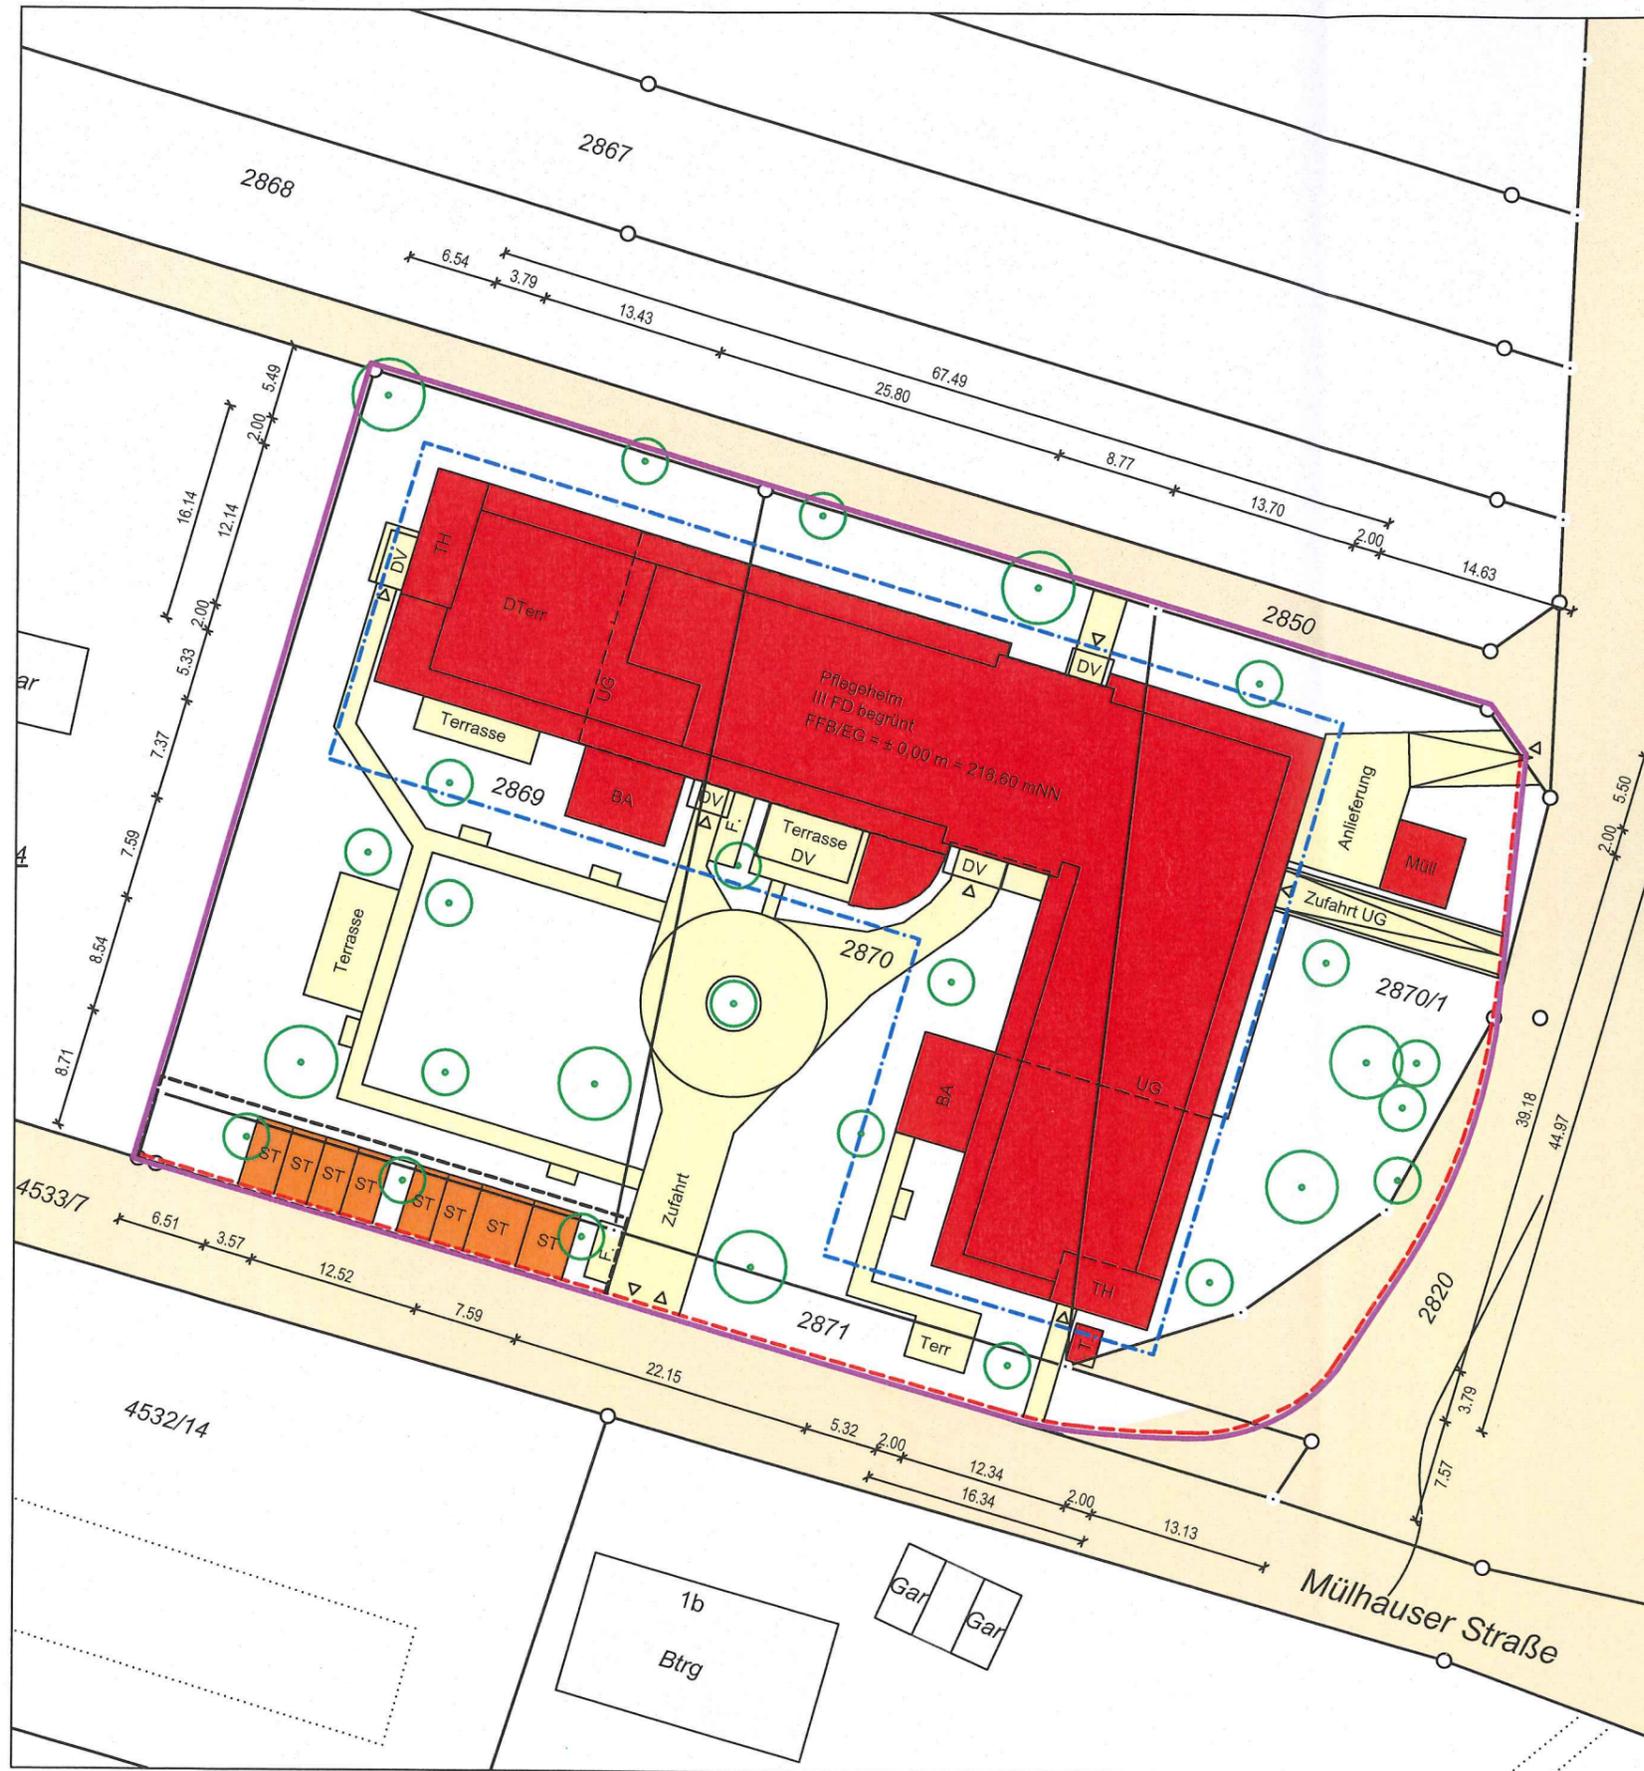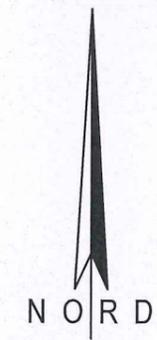

- DV Dachvorsprung
- TH Treppenhaus
- T. Trafogebäude
- F. Fahrradstellplatz
- geplante Grenze

Unterirdische Leitungen sind nicht dargestellt!