


Kreis Breisgau-Hochschwarzwald
Stadt Neuenburg a. Rhein
Gemarkung Neuenburg

Übersichtslageplan

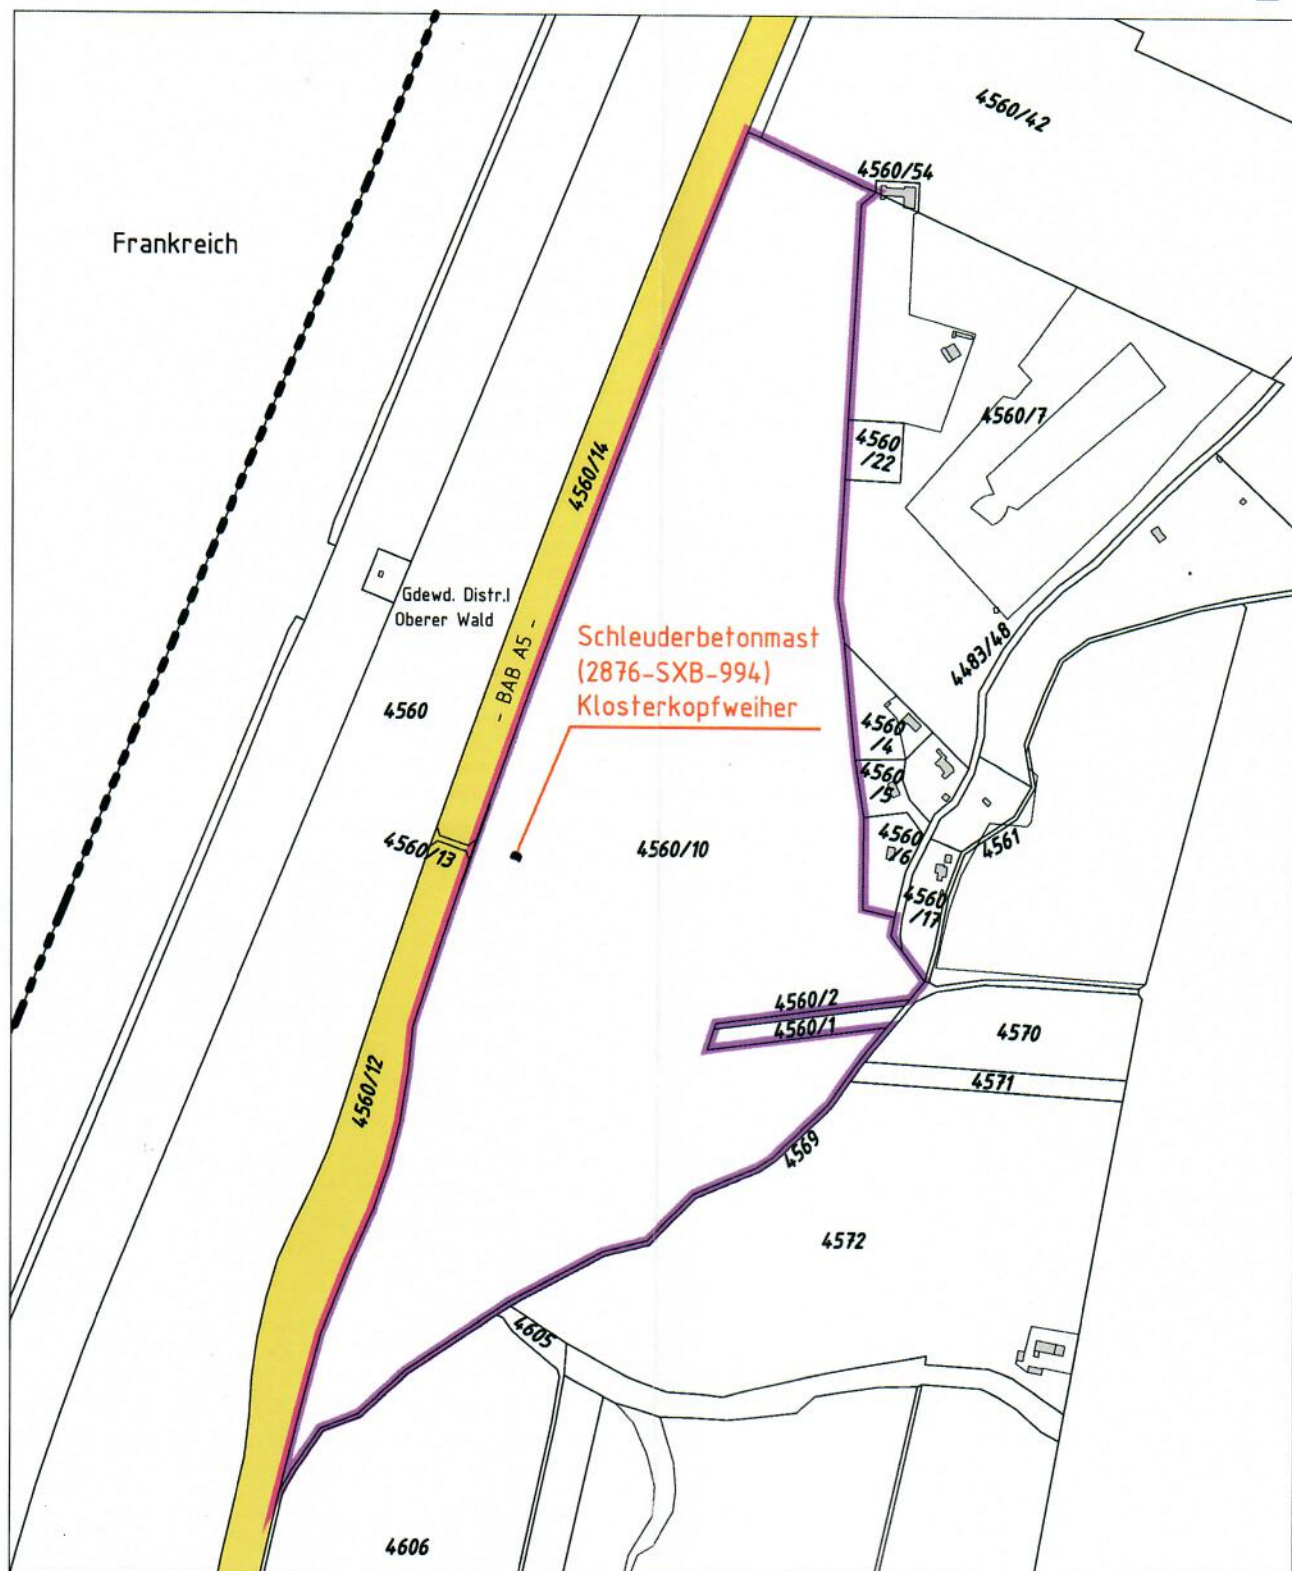

Ges. f.
raumber

Bemerkung:

Maßstab 1:7500