


Landkreis: Breisgau-Hochschwarzwald  
 Gemeinde: Neuenburg am Rhein  
 Gemarkung: Neuenburg  
 Maßstab: 1:500

Lageplan-zeichnerischer Teil  
 zum Bauantrag (§4 LBOVVO)  
 Seite 1 - Übersicht

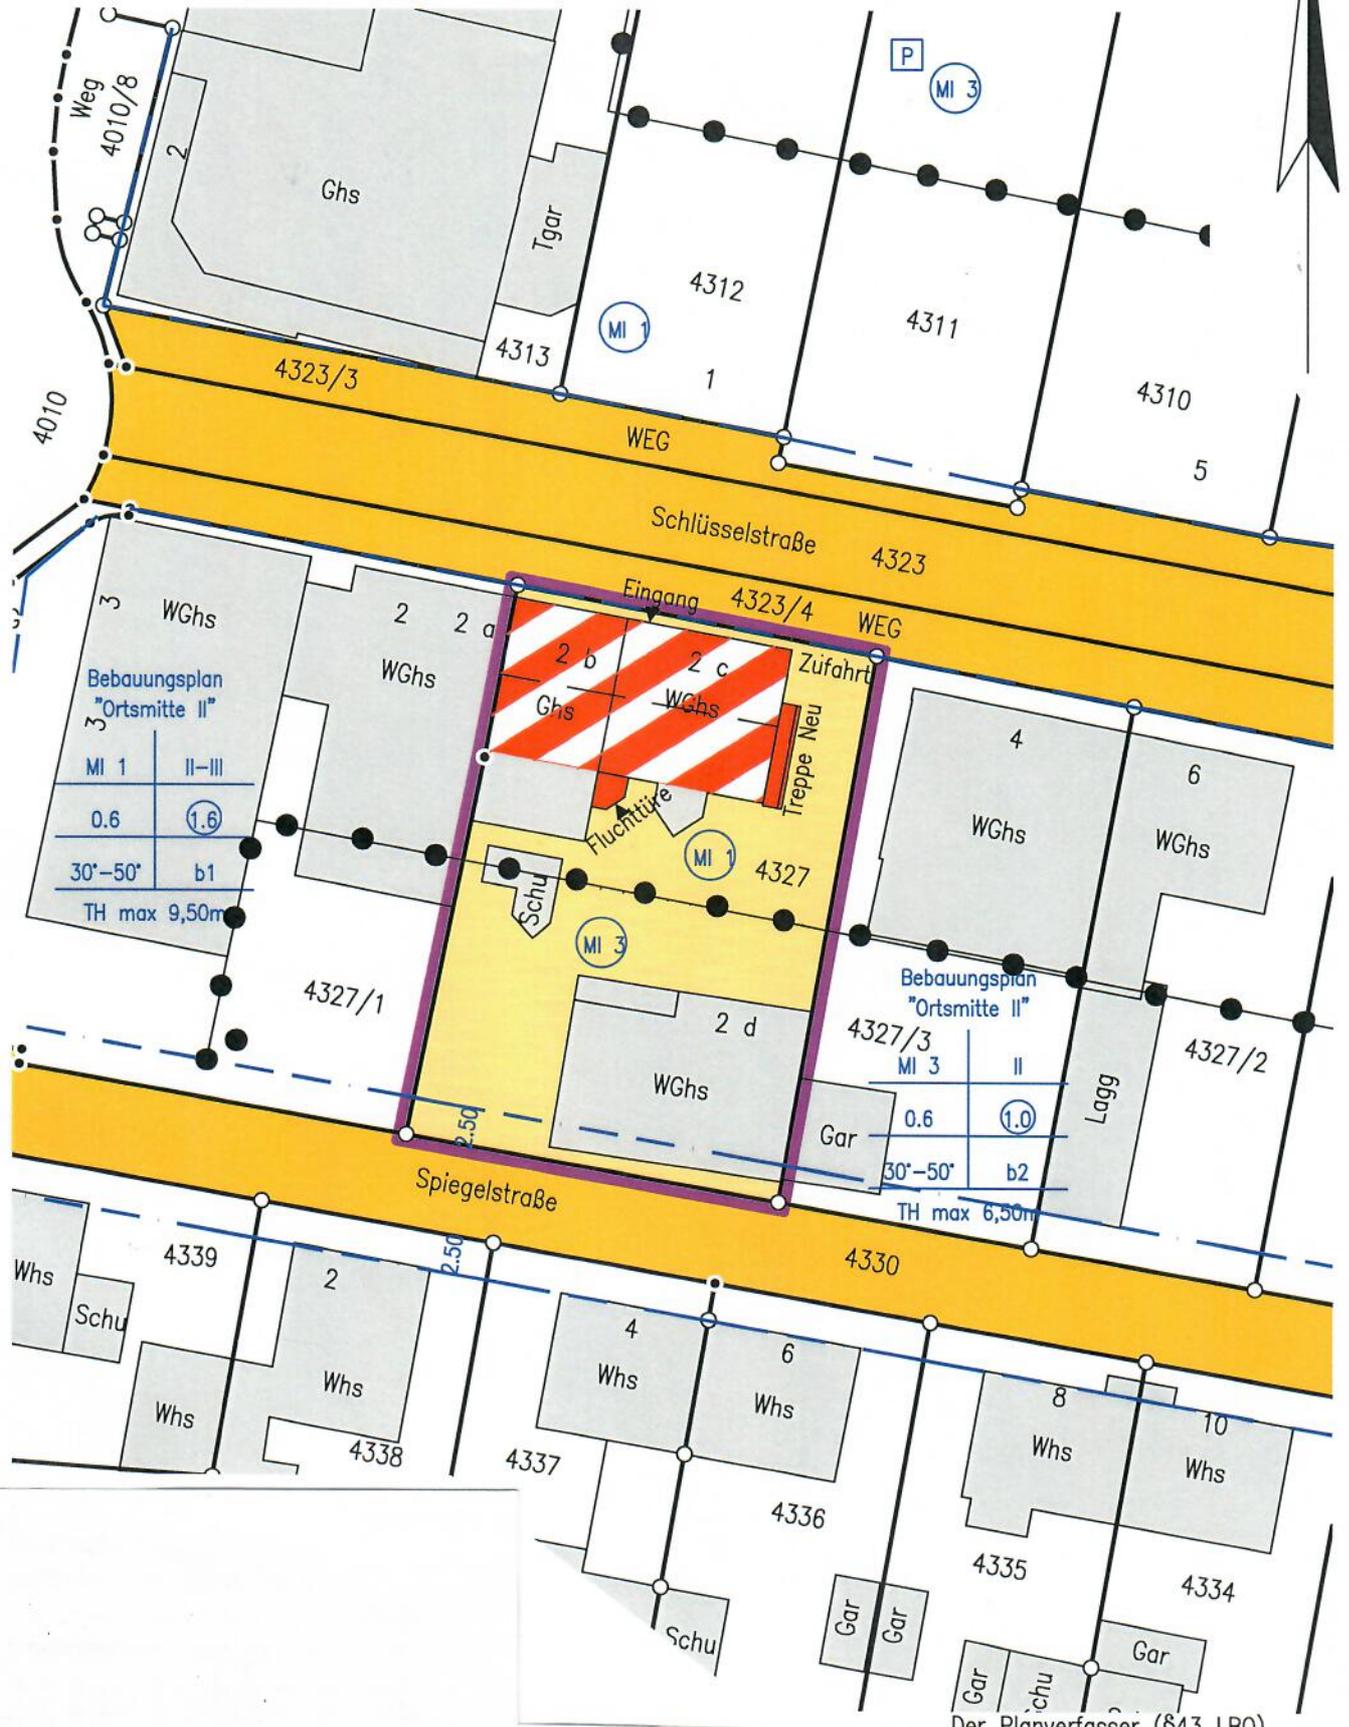

Der Planverfasser (§43 LBO)