


Stadt Neuenburg


Gemarkung Neuenburg

Flurstück Nr. 4393/67 und 4393/6

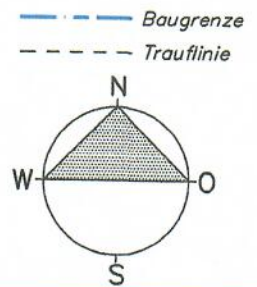

Vereinigungsbaulast auf
Flst. Nr. 4393/67, 4393/6, 4393/47, 4393/48, 4393/57 und 4393/58

4393	WA2	III
	0,4	(1,2)
		SD WD 20°-40°
	TH max 9.40 / GH max 12.80	

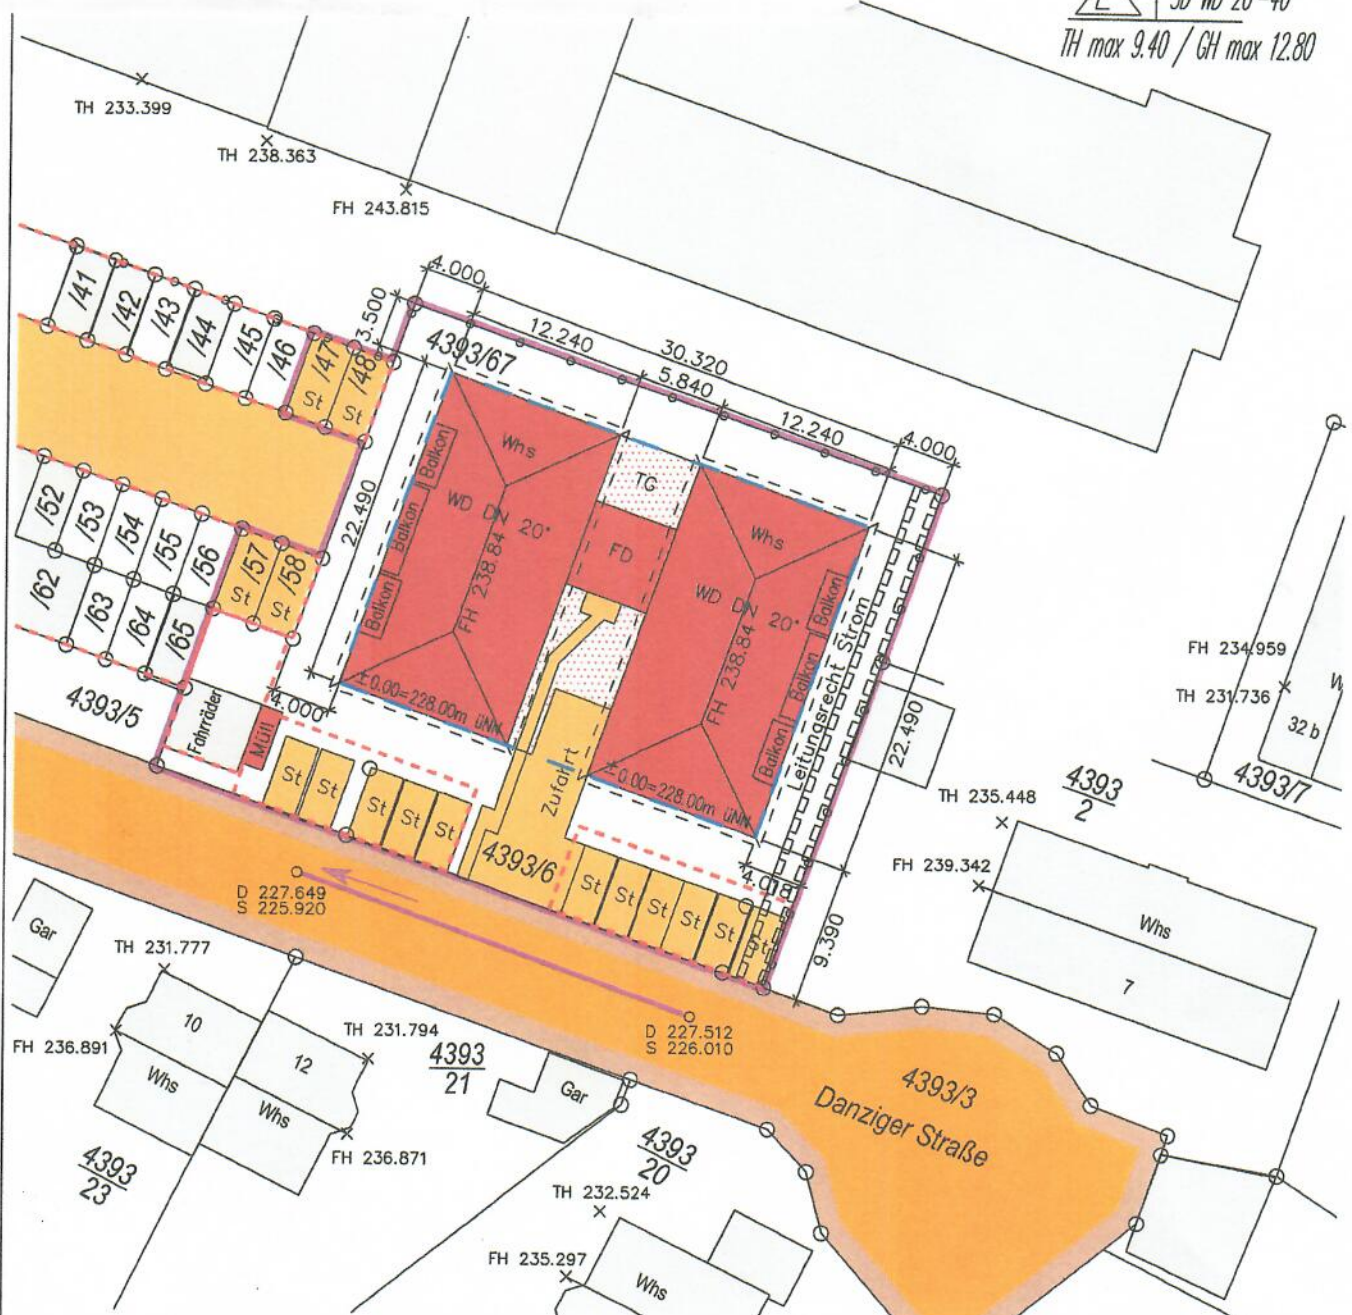

Darstellung entspricht dem Liegenschafts-kataster, Abweichung gegenüber dem Grund-buch möglich.

LAGEPLAN – Zeichnerischer Teil –
Maßstab 1:500