


Jegliche Änderung, Vervielfältigung oder Weitergabe der Daten bedürfen der Zustimmung der Kappis Ingenieure GmbH oder des Auftraggebers.

Für nachrichtlich übernommene Einträge (z. B. Leitungstrassen, Katastergrundlagen) wird keine Gewähr übernommen.

Lage und Vollständigkeit sind vor Nutzung zu überprüfen.

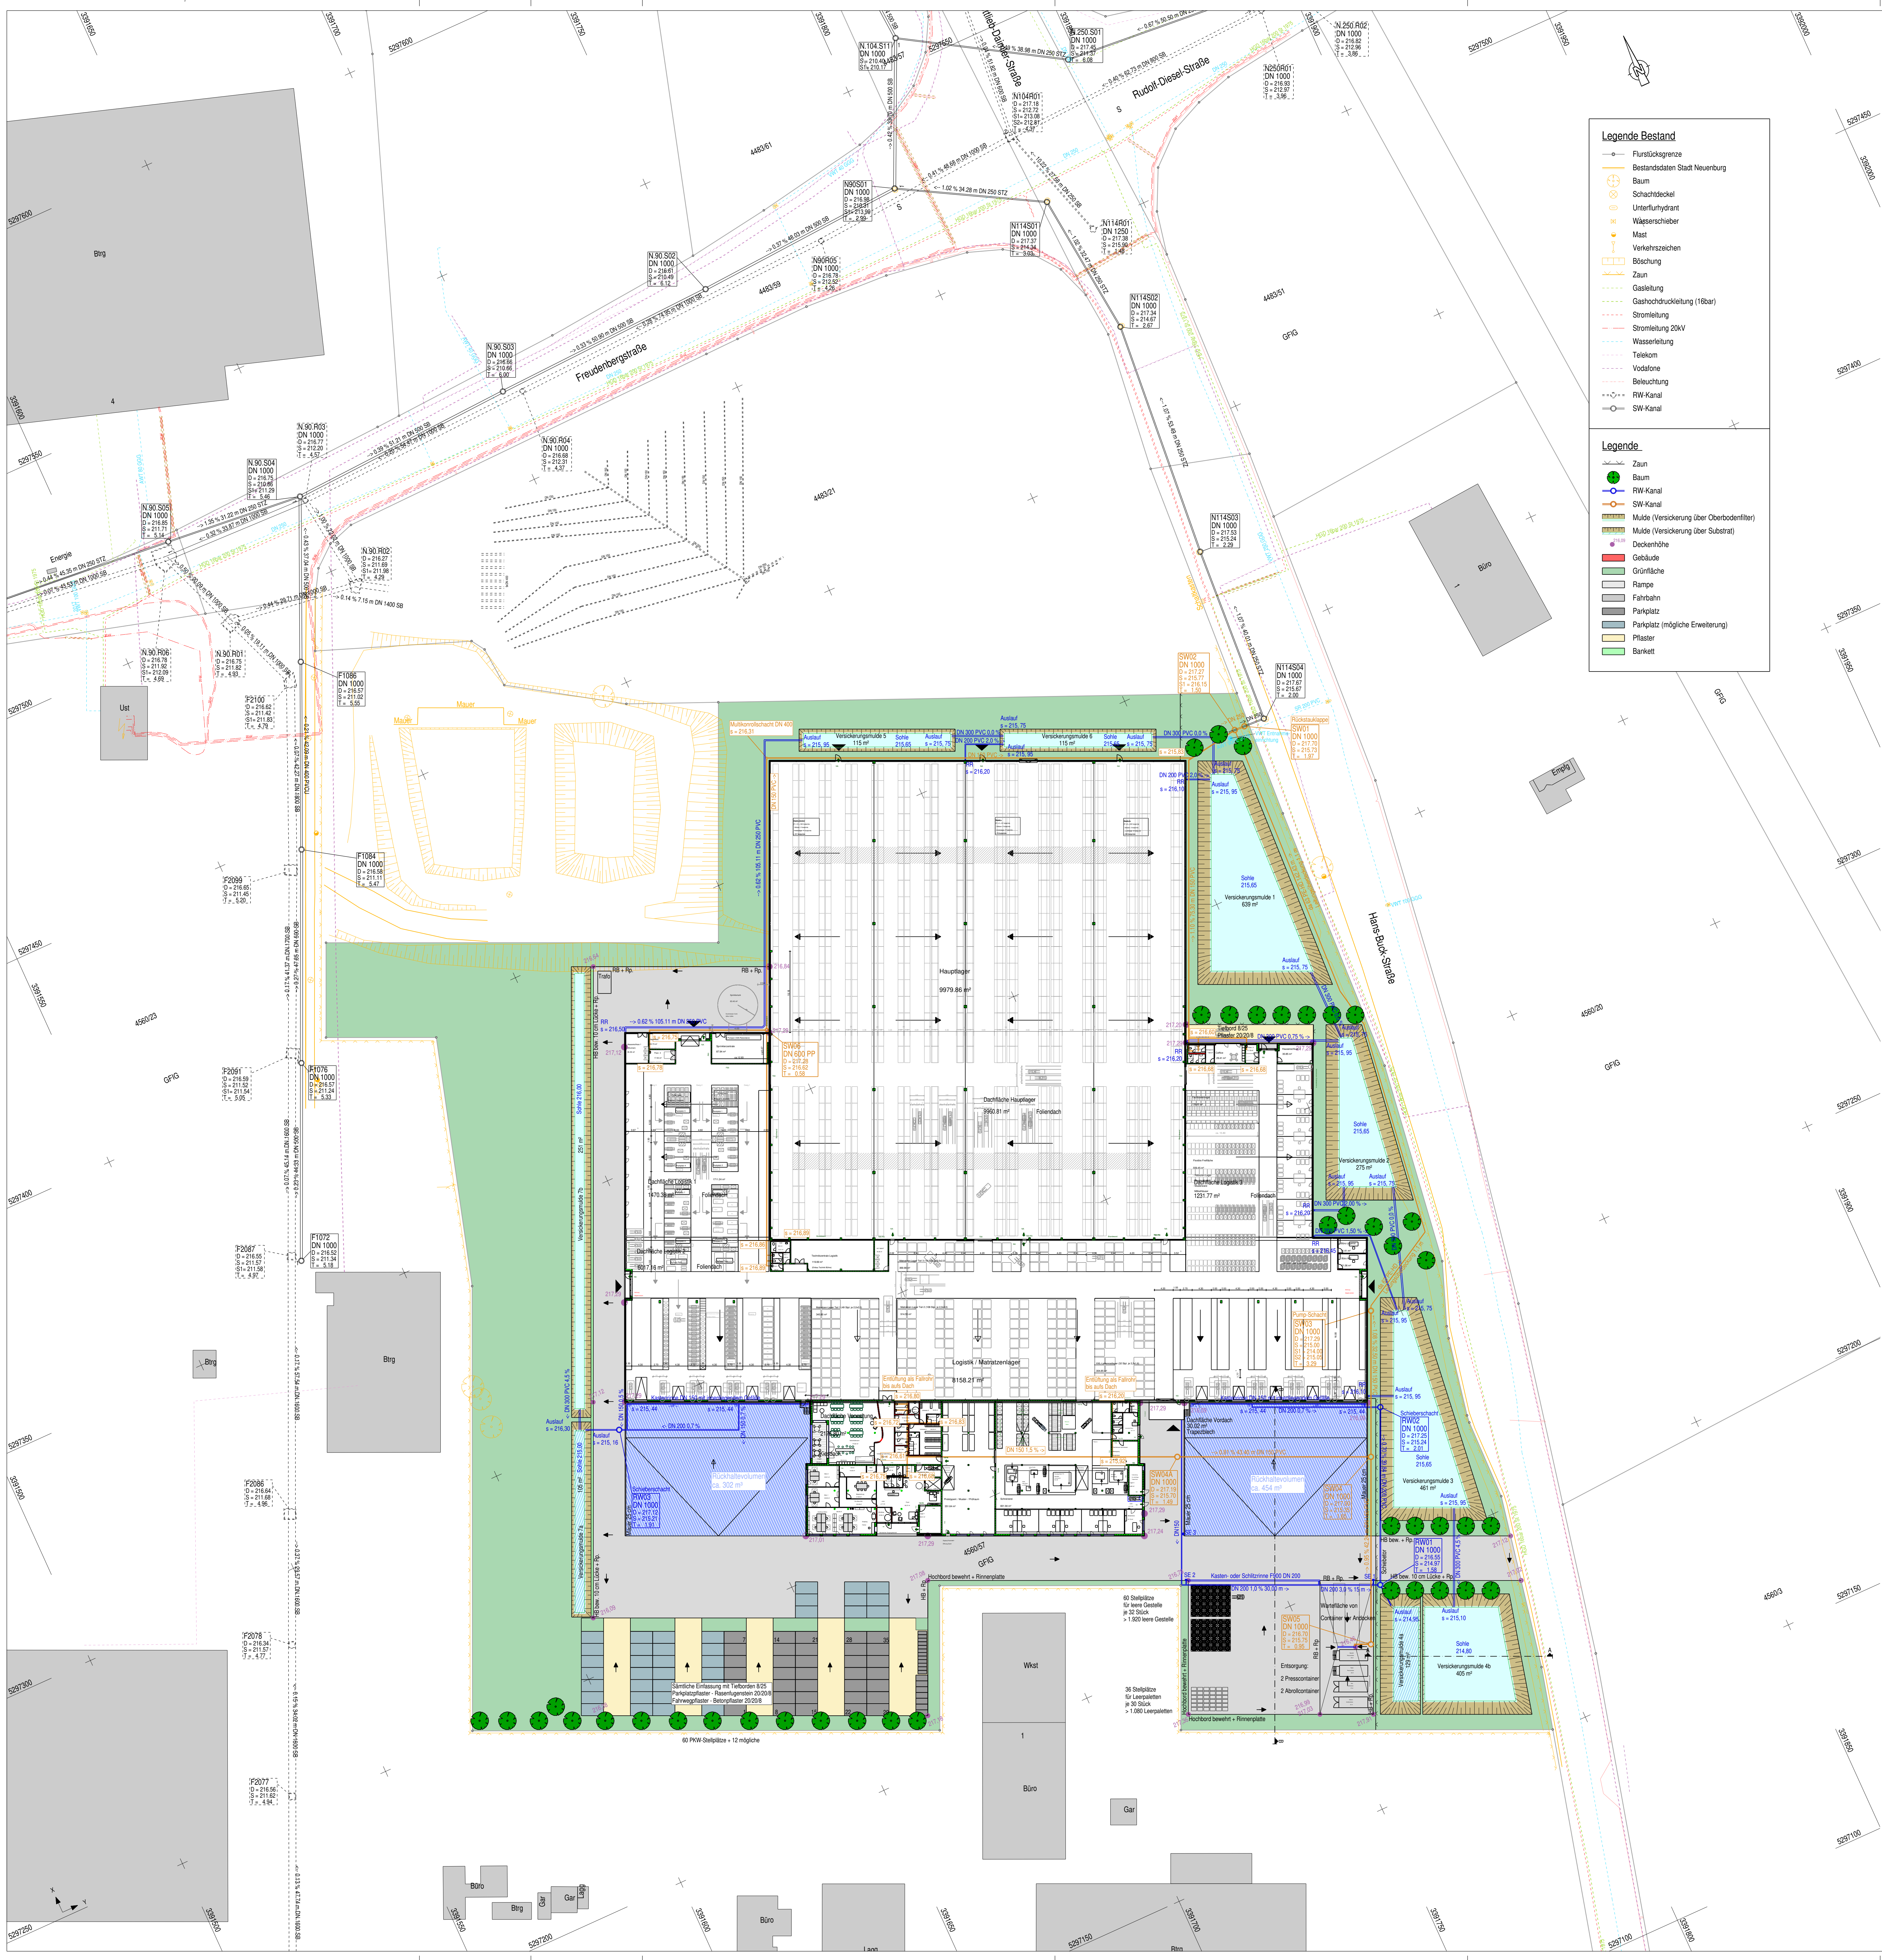

Legende Bestand

- Flurstücksgrenze
- Bestandsdaten Stadt Neuburg
- Baum
- Schachdeckel
- Unterflurhydrant
- Wasserschleber
- Mast
- Verkehrszeichen
- Böschung
- Zaun
- Gasetzung
- Gashochdruckleitung (10bar)
- Stromleitung 20kV
- Wasserleitung
- Telekom
- Vodafone
- Bekuchung
- RW-Kanal
- SW-Kanal

Legende

- Zaun
- Baum
- RW-Kanal
- SW-Kanal
- Mulde (Versickerung über Oberbodenfilter)
- Mulde (Versickerung über Substrat)
- Deckenhöhe
- Gebäude
- Grünfläche
- Rampe
- Fahrtbahn
- Parkplatz
- Parkplatz (mögliche Erweiterung)
- Pflaster
- Bankett

Planung:

Kappis Ingenieure GmbH
Europasstraße 3 77833 Lahr Fon: 0 78 21 / 9 23 74 0
Niederlassung Leipzig Chopinstraße 6 a 04103 Leipzig Fon: 03 41 / 24 73 68 28
www.kappis.de

Koordinatensystem: GK UTM

ÄNDERUNGSVERZEICHNIS

INDEX	DATUM	GEGENSTAND DER ÄNDERUNGEN
01	09.03.2021	Planbearbeitung
02	15.02.2021	Planerstellung

Bauherr:

MDH Immobilien AG
Leymenstrasse 10
4105 Biel-Benken
Schweiz

Projektleitung:

FREYLER
INDUSTRIEBAU
Industrie vom 19. Jahrhundert
Draisstrasse 4
75341 Kenzingen

Anlage: 3
Blatt Nr.: 1
Maßstab: 1:500
Datum: 09.03.2021
Zeichen: 09.03.2021
gezeichnet: 09.03.2021
geprüft: 09.03.2021
Projekt: 2020-045
2020-045_DP_1_Planung_01

Bauvorhaben:

HASENA AG
Neubau Logistikzentrum mit
Verwaltung, Neuburg

Genehmigungsplanung:

Lageplan

Entwässerungsantrag

H=880 mm B=1050 mm RB ITWO-ent 2020