


Jegliche Änderung, Vervielfältigung oder Weitergabe der Daten bedürfen der Zustimmung der Kappis Ingenieure GmbH oder des Auftraggebers.

Für nachrichtlich übernommene Einträge (z. B. Leitungstrassen, Katastergrundlagen) wird keine Gewähr übernommen.

Lage und Vollständigkeit sind vor Nutzung zu überprüfen.

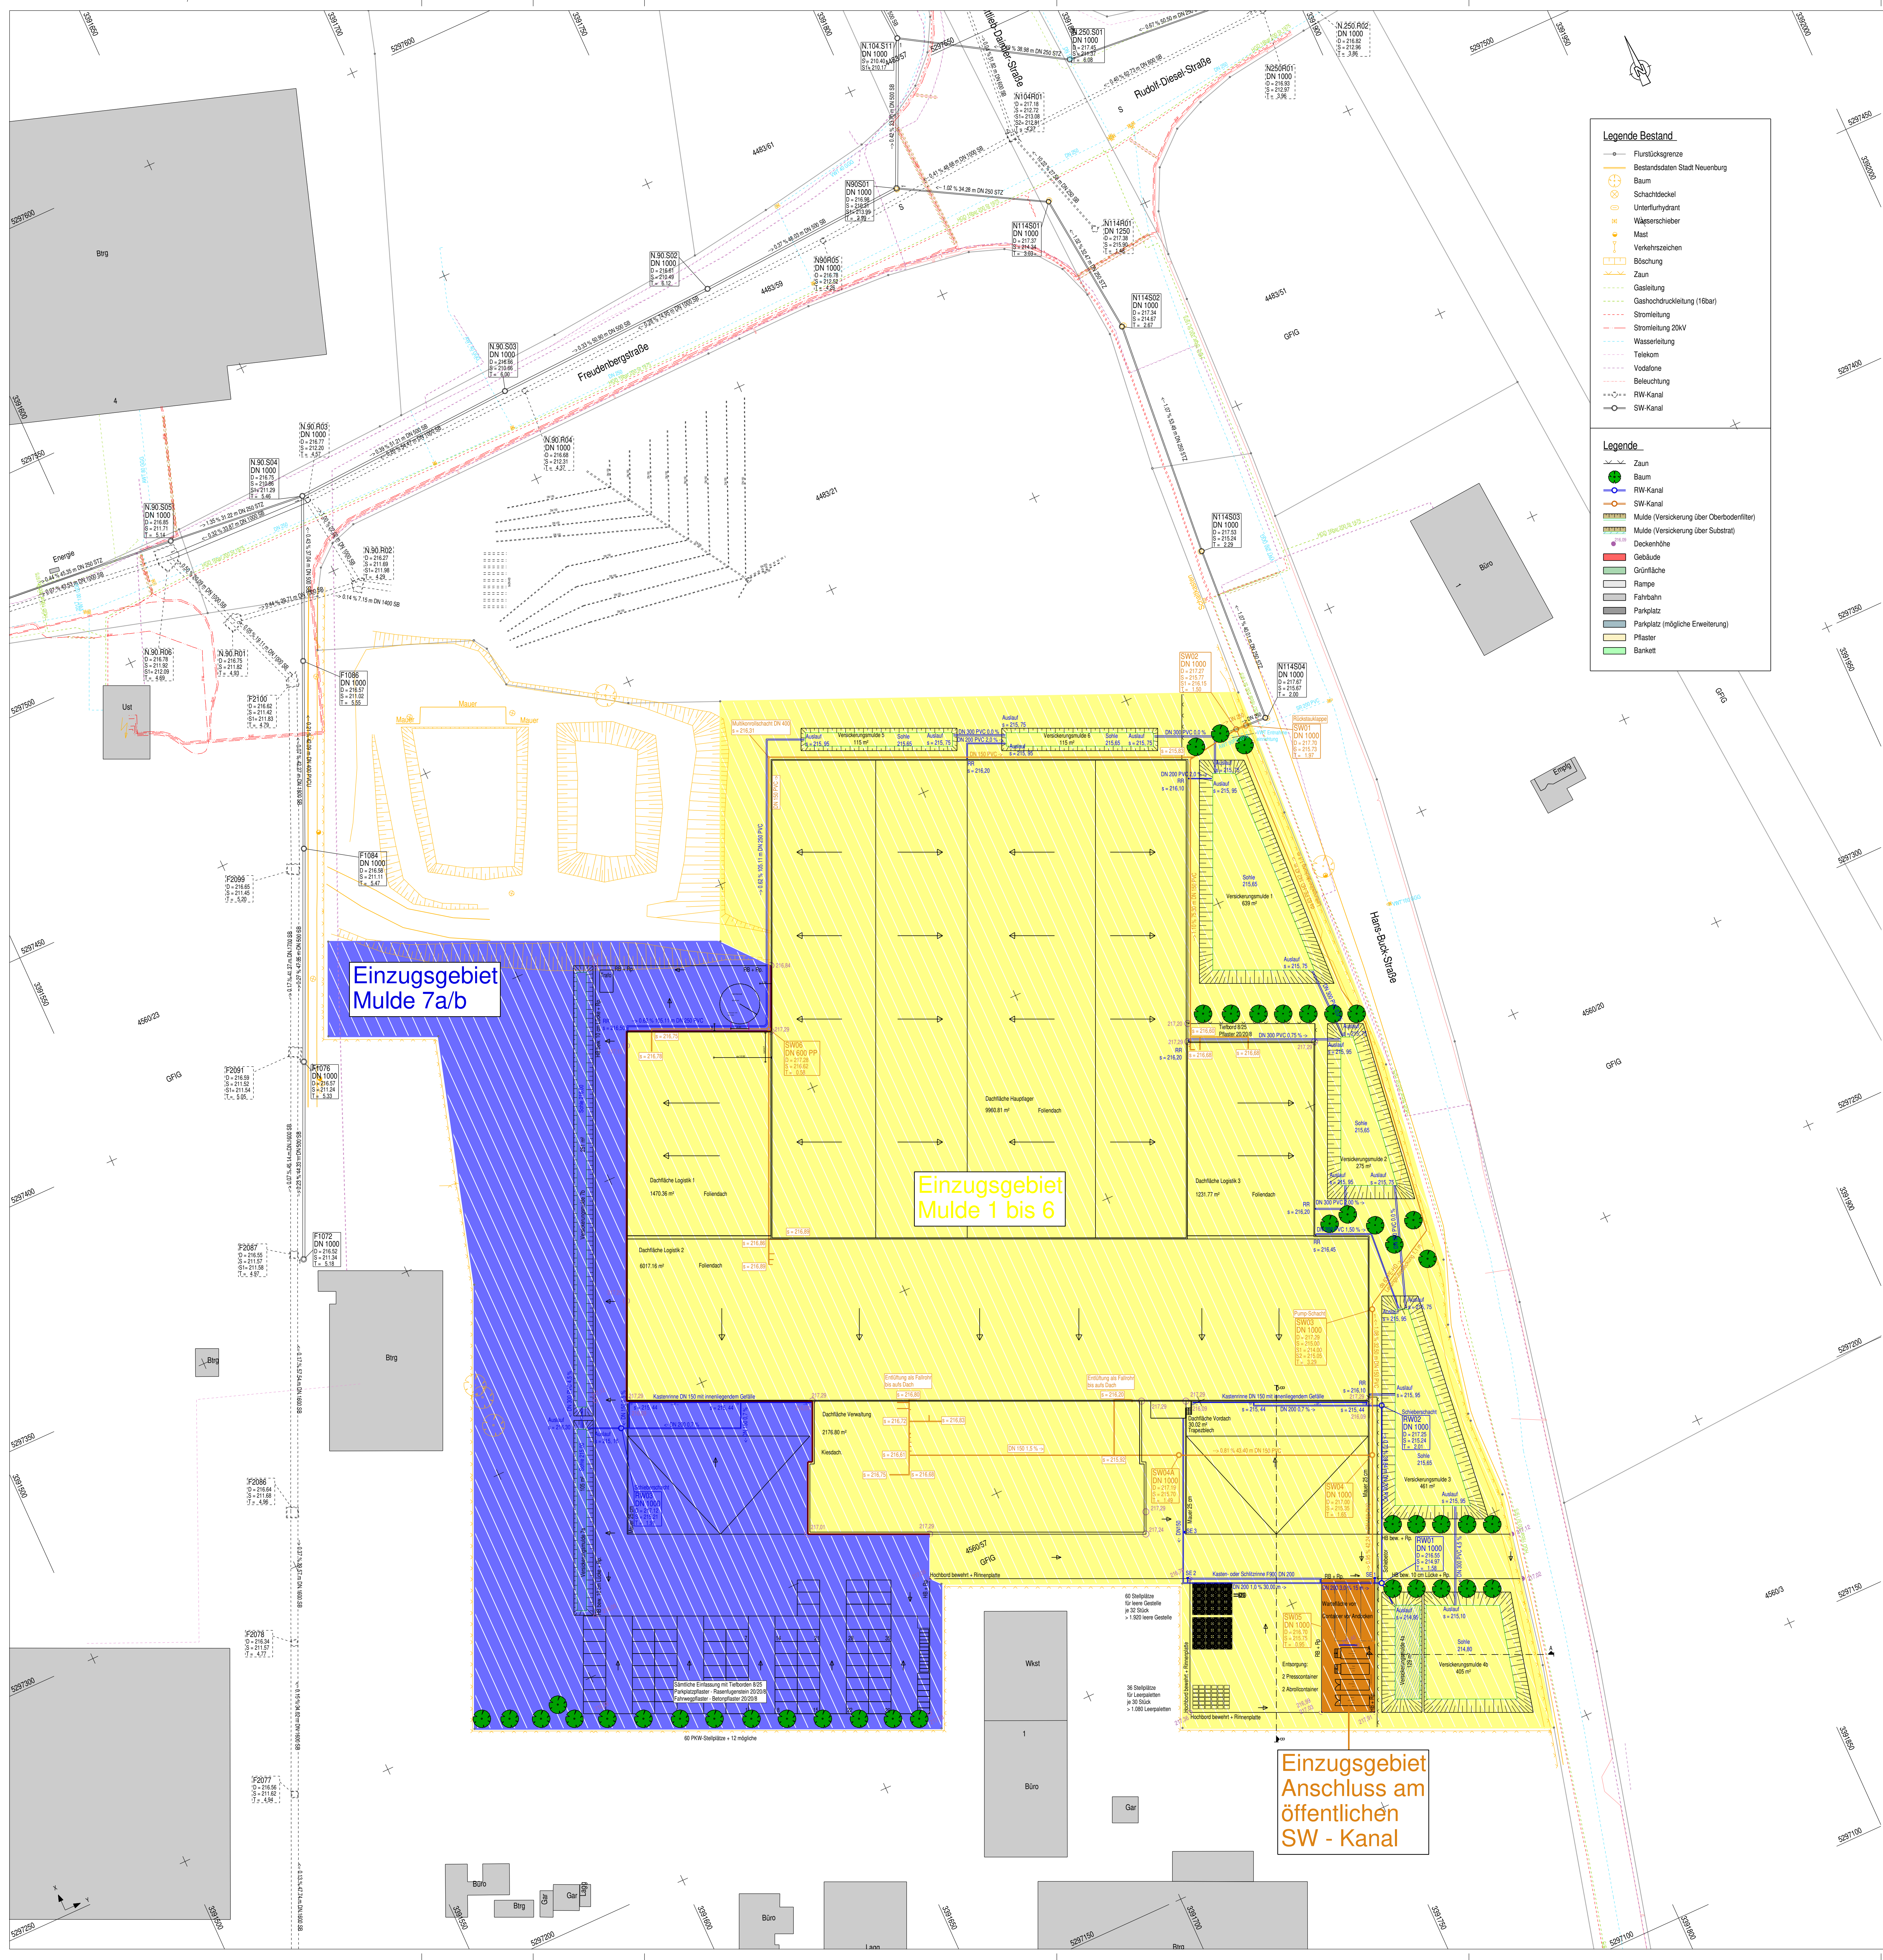

Legende Bestand

- Flurstücksgrenze
- Bestandsdaten Stadt Neuenburg
- Baum
- Schachdeckel
- Unterflurhydrant
- Wägerschieber
- Mast
- Verkehrszeichen
- Böschung
- Zaun
- Gasleitung
- Gashochdruckleitung (16bar)
- Stromleitung
- Stromleitung 20kV
- Wasserleitung
- Telefon
- Vodafone
- Beleuchtung
- RW Kanal
- SW Kanal

Legende

- Zaun
- Baum
- RW Kanal
- SW Kanal
- Mulde (Versickerung über Oberbodenfilter)
- Mulde (Versickerung über Substrat)
- Deckenhöhe
- Gebäude
- Grünfläche
- Rampe
- Fahrbahn
- Parkplatz
- Parkplatz (mögliche Erweiterung)
- Pflaster
- Bankett

Planung:

Kappis Ingenieure GmbH
Europastrasse 9 77833 Lahr Fon: 0 78 21 / 9 23 74 0
Niederlassung Lahr: Chopinstrasse 8 a 04103 Leipzig Fon: 03 41 / 24 73 68 28
www.kappis.de

Koordinatensystem: ☒ GK ☐ UTM

ÄNDERUNGSVERZEICHNIS

INDEX	DATUM	GEGENSTAND DER ÄNDERUNGEN
01	10.03.2021	Planbearbeitung
02	15.02.2021	Planerstellung

Bauherr: MDH Immobilien AG Leymenstrasse 10 4105 Biel-Benken Schweiz	Projektleitung: PREYLER INDUSTRIEBAU <i>Partner vom 1. Juni 2018</i> Draisstrasse 4 75341 Kenzingen	Anlage: 3 Blatt Nr.: 2 Maßstab 1: 500 Datum Zeichen
Bauvorhaben: HASENA AG Neubau Logistikzentrum mit Verwaltung, Neuenburg	bearbeitet: 10.03.2021 gezeichnet: 10.03.2021 geprüft: 10.03.2021 Projekt: 2020-045	Rechner Müller Rechner
Genehmigungsplanung:		
Lageplan Einzugsgebiete		H=880 mm B=1050 mm RB-TWO-entw 2020