


Stadt Neuenburg


Gemarkung Neuenburg

Flurstück Nr. 4393/67

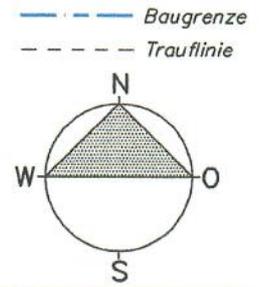

Vereinigungsbaulast auf
Flst. Nr. 4393/67, 4393/47, 4393/48, 4393/57 und 4393/58

WA2	III
0,4	(1,2)
	SD WD 20°-40°
TH max 9.40 / GH max 12.80	

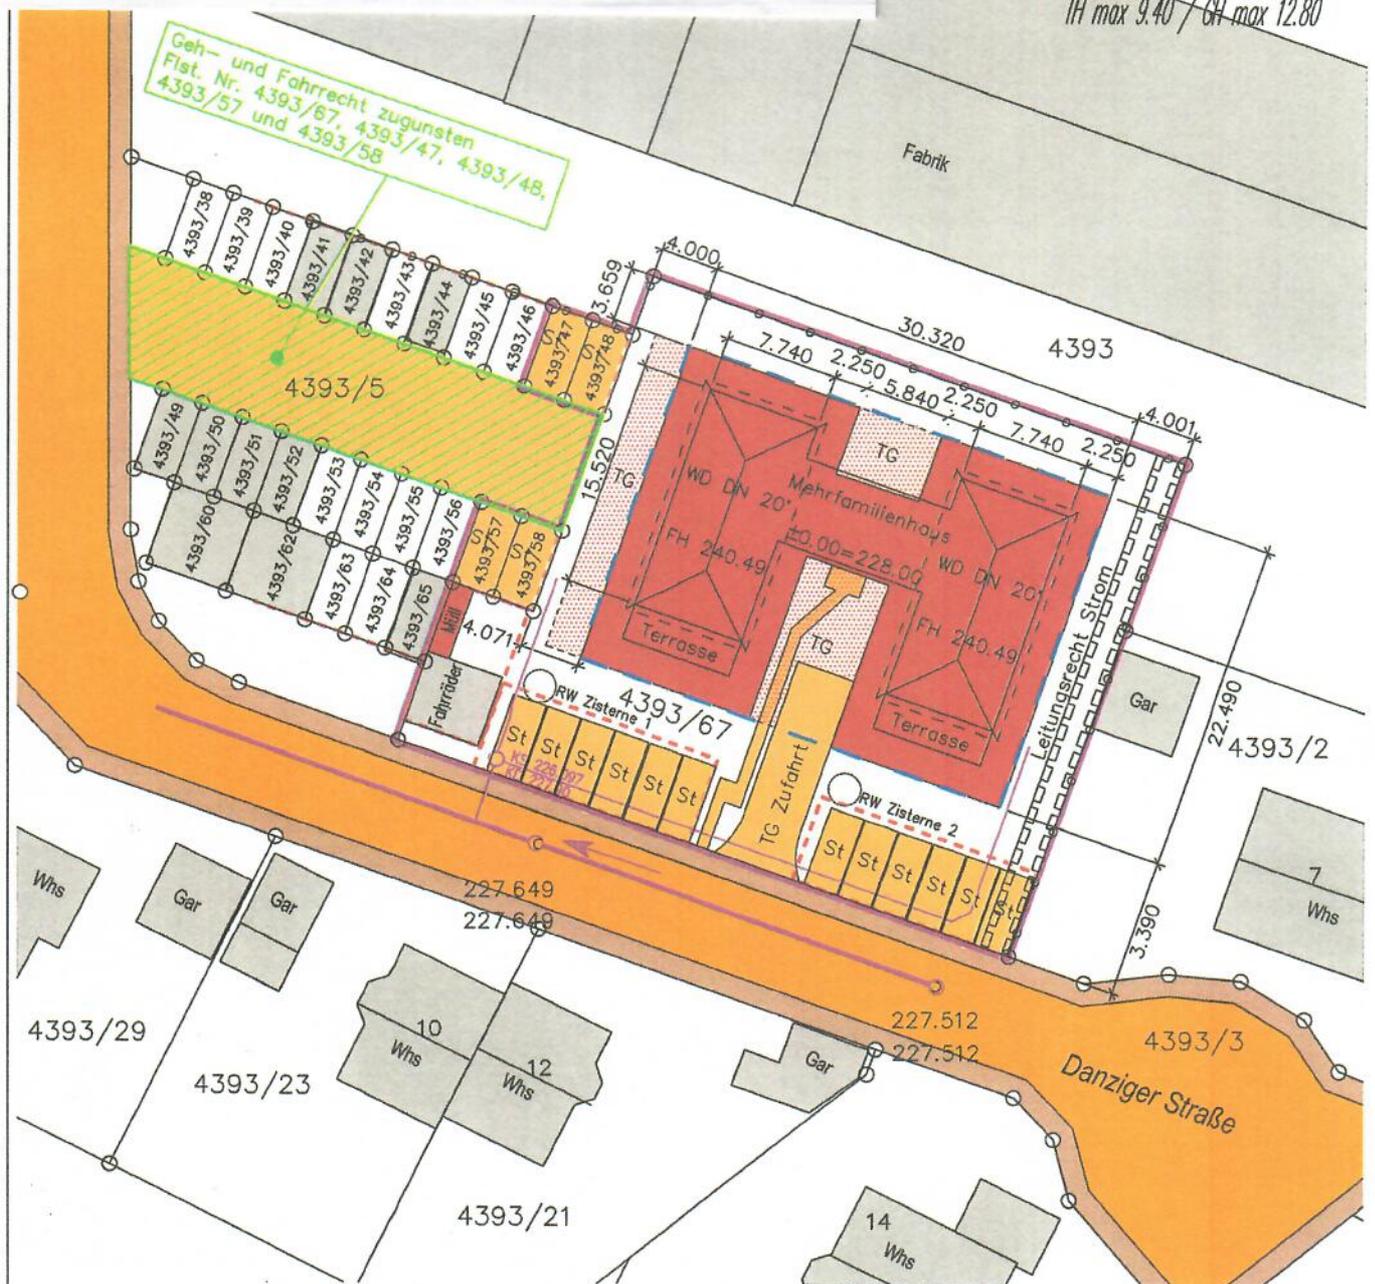

Darstellung entspricht dem Liegenschaftskataster, Abweichung gegenüber dem Grundbuch möglich.

LAGEPLAN – Zeichnerischer Teil –
Maßstab 1:500