


Flurstück: 5380  
Flur: 1  
Gemarkung: Neuenburg

Gemeinde: Neuenburg am Rhein  
Kreis: Breisgau-Hochschwarzwald  
Regierungsbezirk: Freiburg

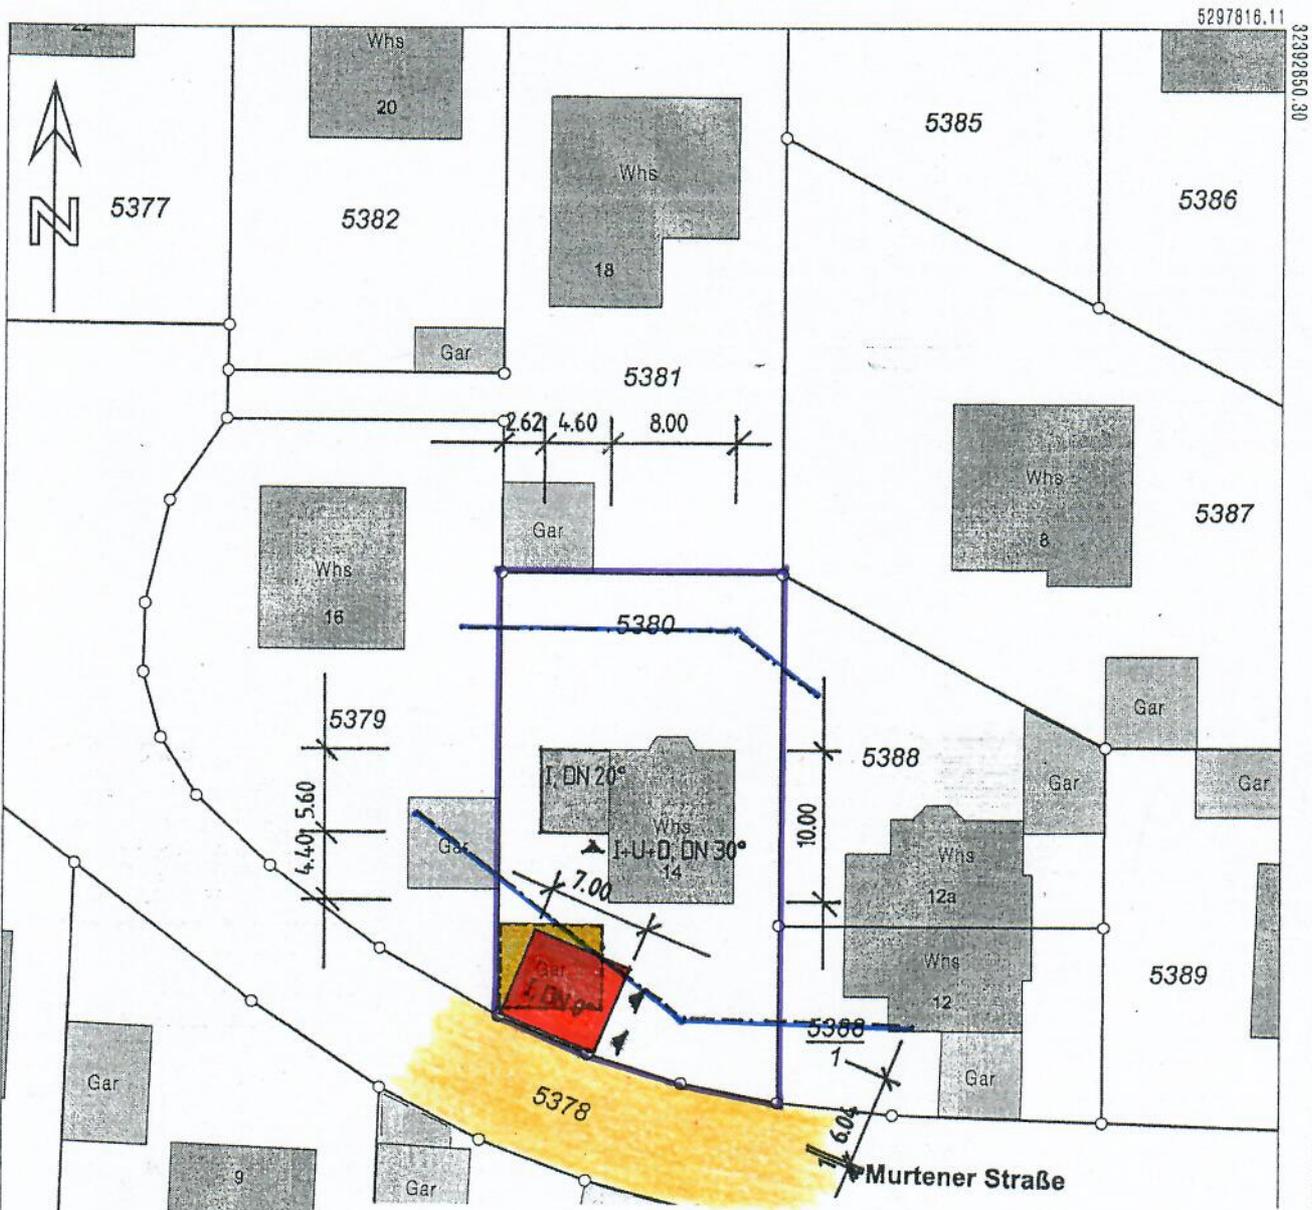

Lageplan zum Baugesuch im vereinfachten Verfahren (§ 52 LBO)  
vom 30.11.2021

5339

5369

Darstellung entspricht dem Liegensc  
Abweichungen gegenüber dem Grun

Maßstab 1:500

