



Stadt Neuenburg

Gemarkung Neuenburg

Flurstück Nr. 1620/12

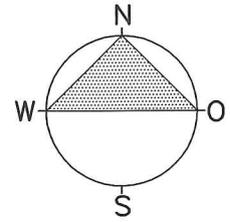

— — — — — Baugrenze
 - - - - - Traufflinie

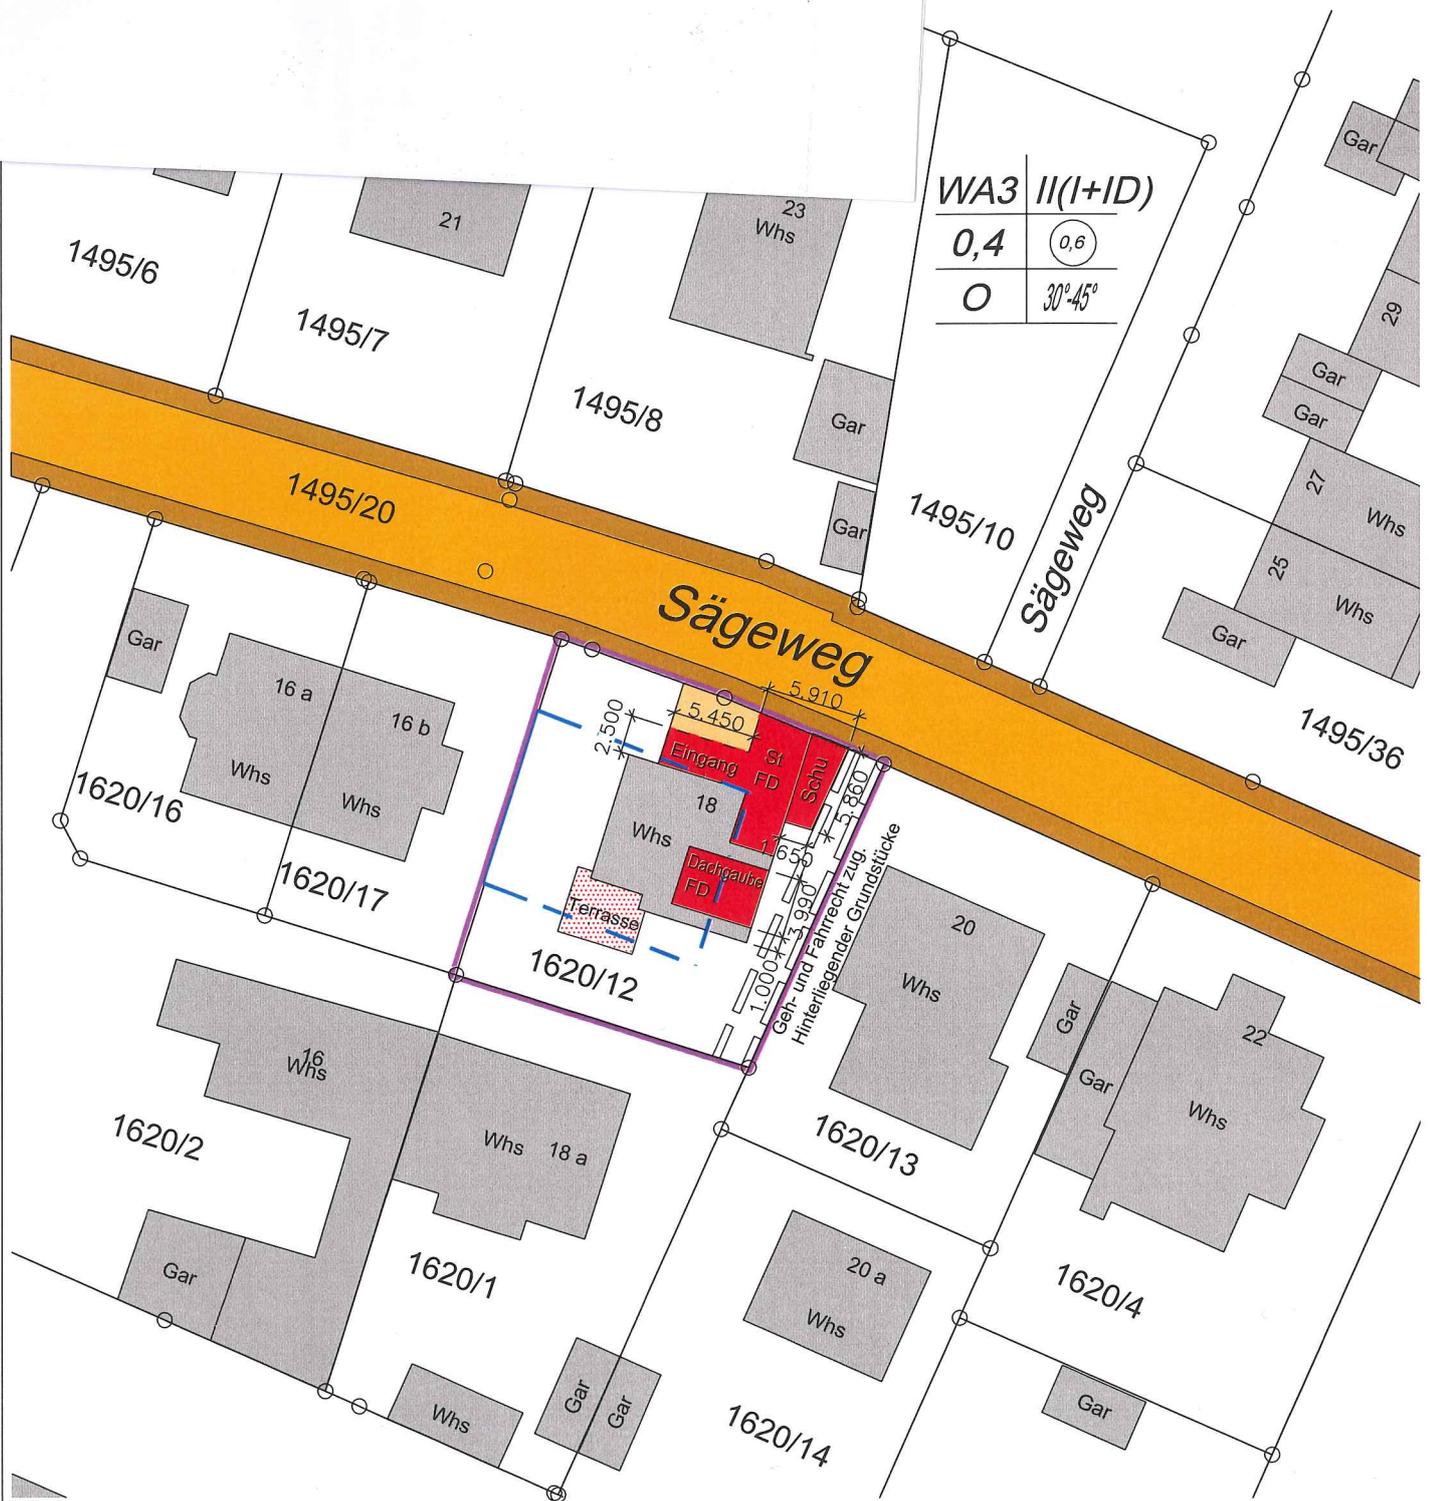

Darstellung entspricht dem Liegenschaftskataster, Abweichung gegenüber dem Grundbuch möglich.

LAGEPLAN - Zeichnerischer Teil
 Maßstab 1:500