


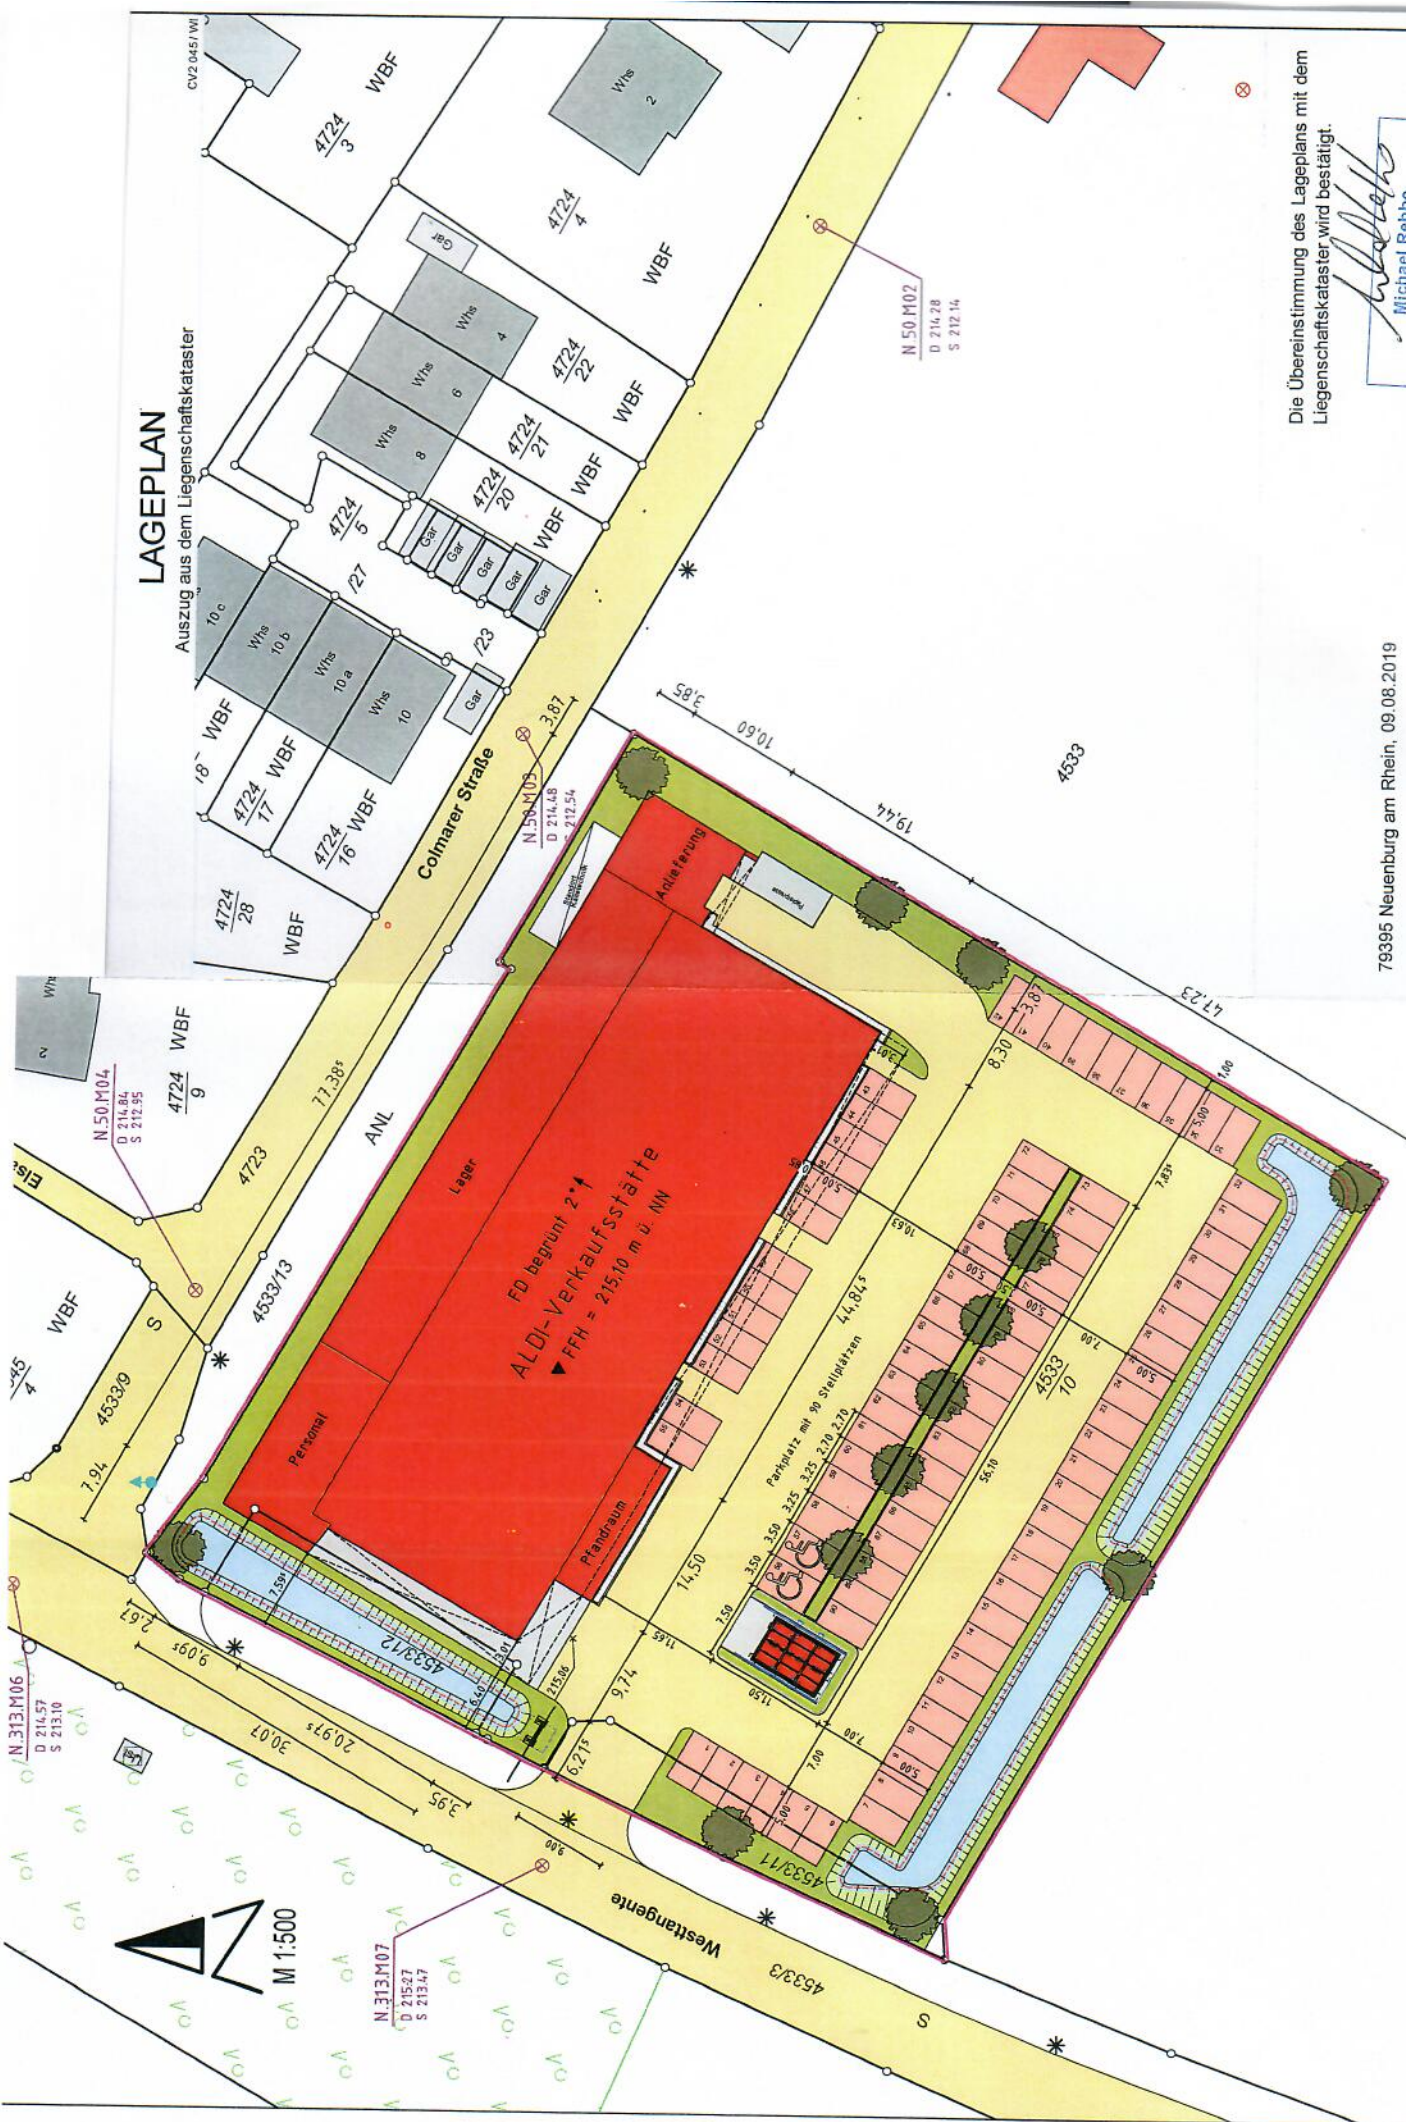

LAGEPLAN

Auszug aus dem Liegenschaftskataster

Die Übereinstimmung des Lageplans mit dem Liegenschaftskataster wird bestätigt.

Michael Rebbe
 Michael Rebbe
 Dipl.-Ing. (FH)
 für Vermessungswesen
 Sachverständiger nach
 § 5 Abs. 2 Nr. 6 LBOVVO B.-W.

79395 Neuenburg am Rhein, 09.08.2019

INGENIEURBÜRO BÖLK + GANTNER GMBH
 Schlehenweg 8
 79395 Neuenburg am Rhein
 Tel. 07534 74006 20

