


Renaturierung Klemmbach

Lageplan

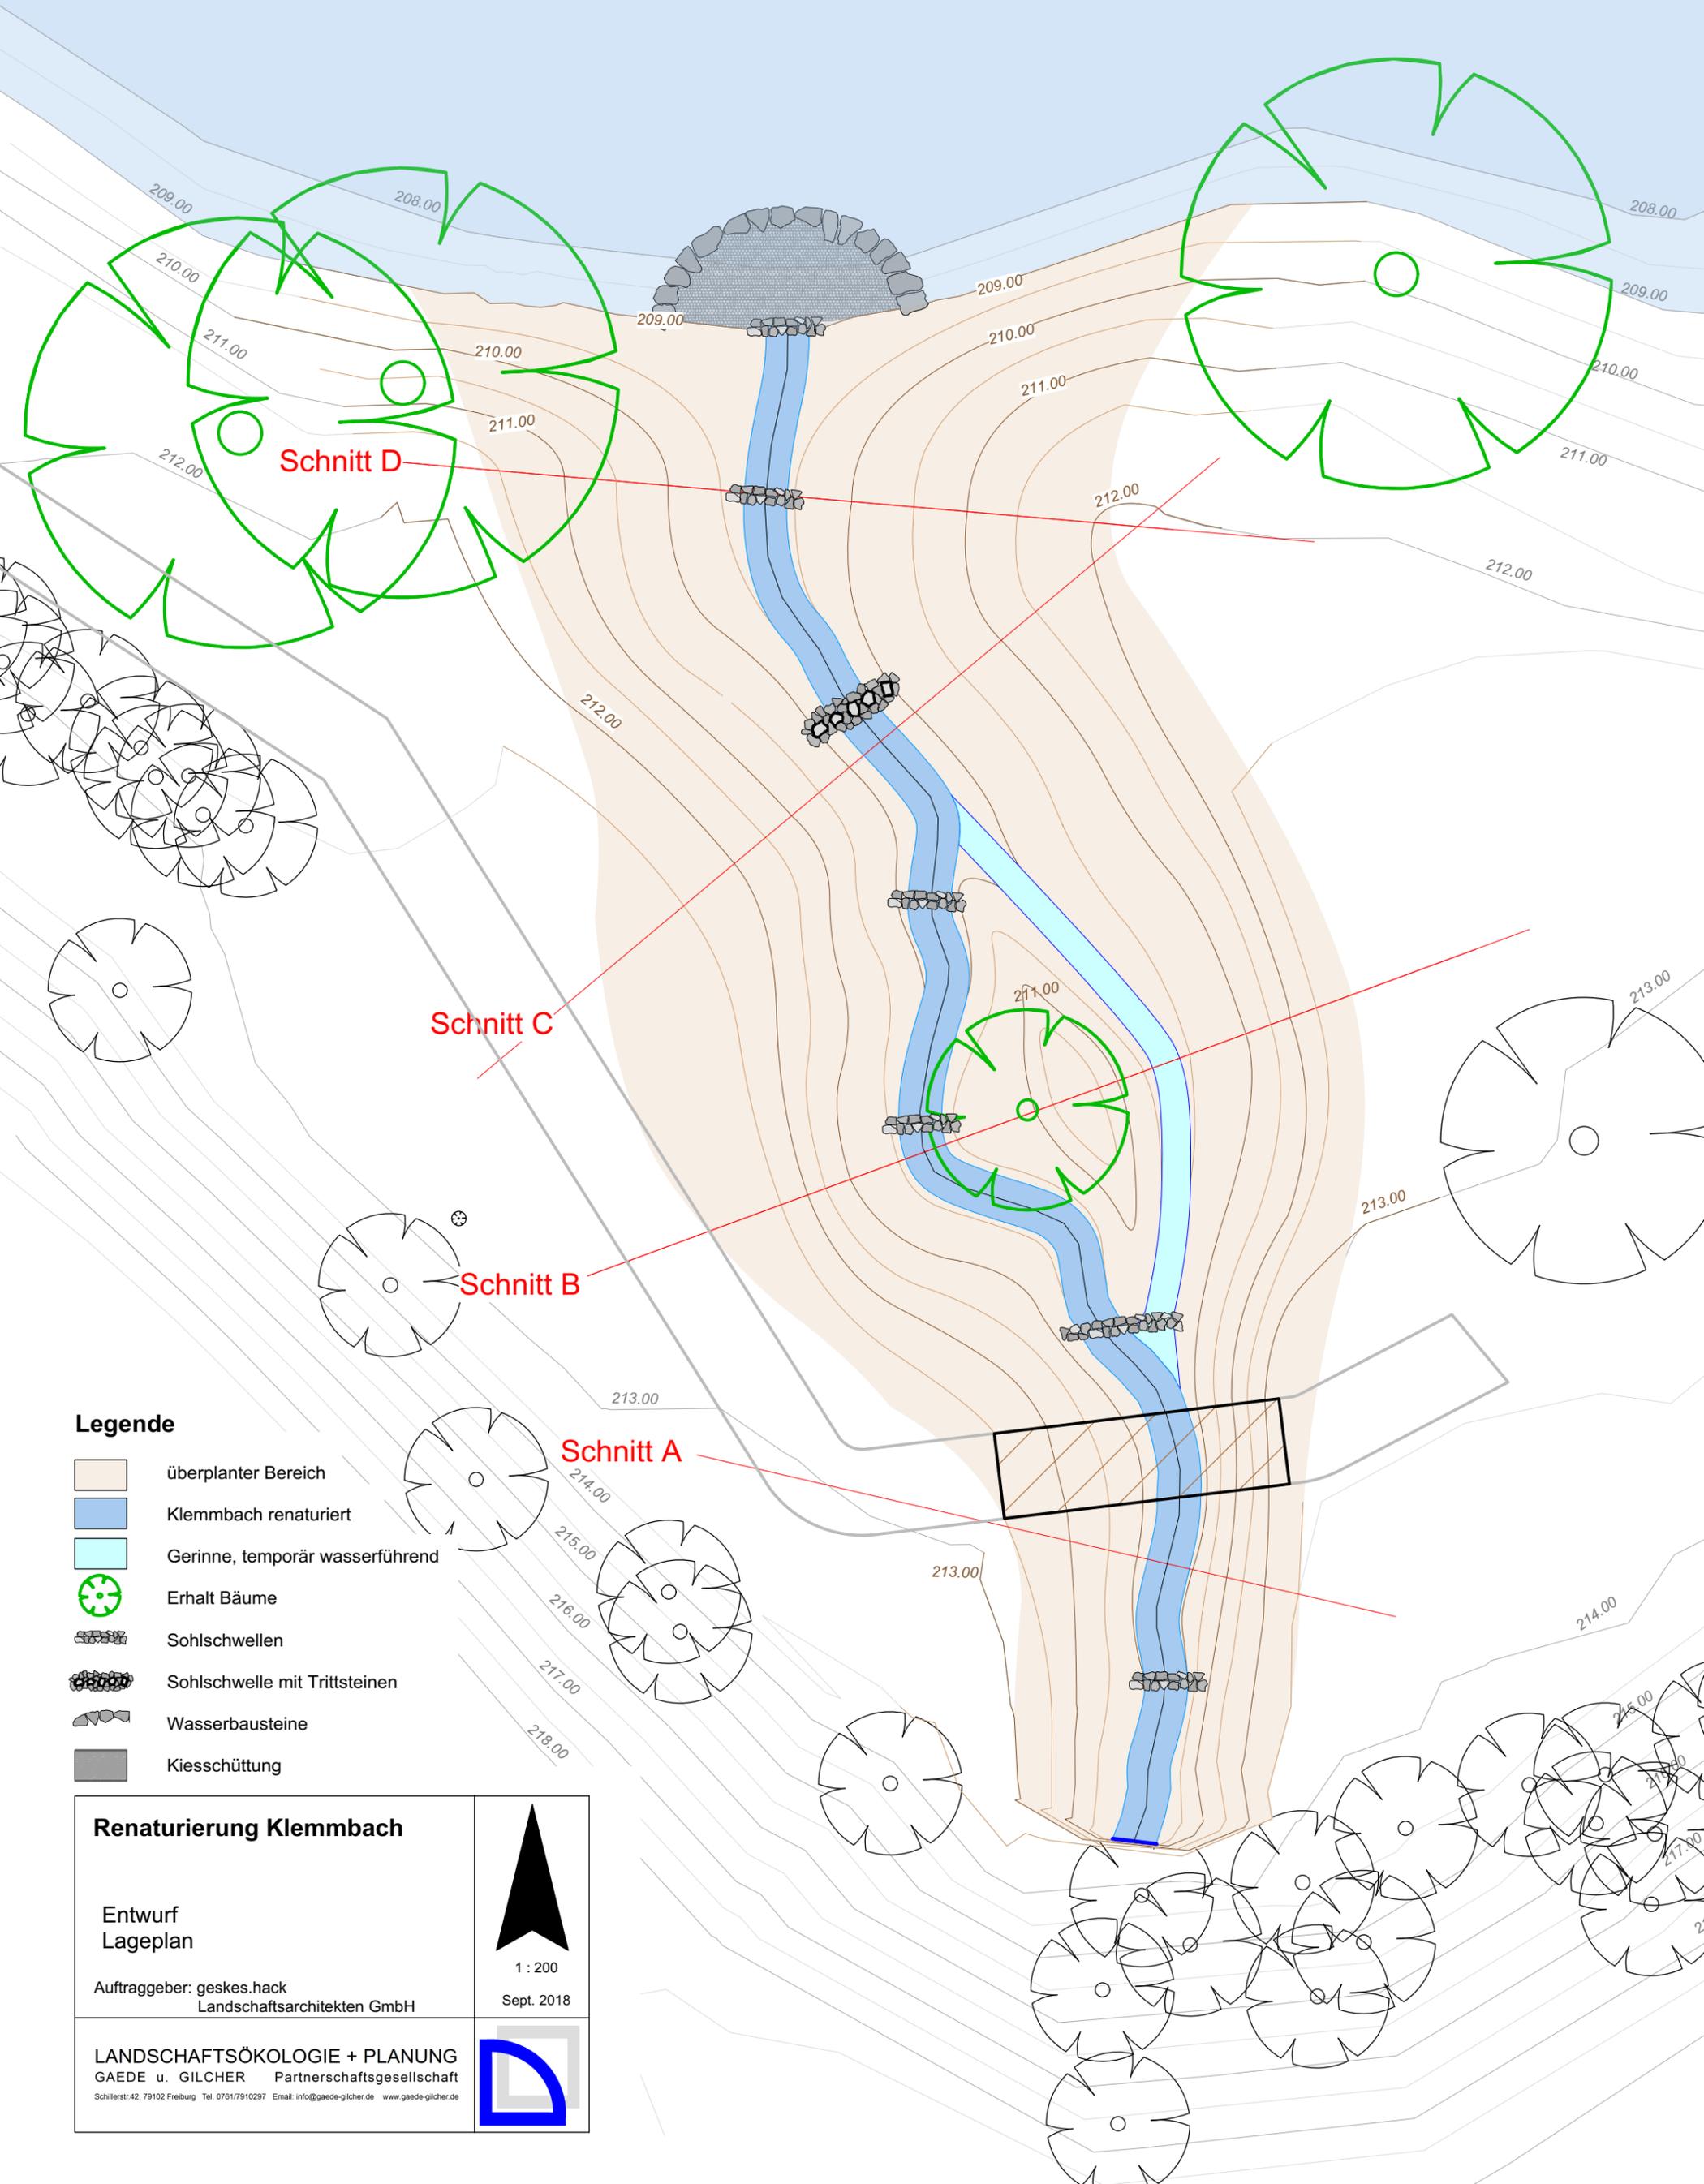

Legende

-  überplanter Bereich
-  Klemmbach renaturiert
-  Gerinne, temporär wasserführend
-  Erhalt Bäume
-  Sohlschwellen
-  Sohlschwelle mit Trittsteinen
-  Wasserbausteine
-  Kiesschüttung

Renaturierung Klemmbach

Entwurf
Lageplan

Auftraggeber: geskes.hack
Landschaftsarchitekten GmbH



1 : 200

Sept. 2018

LANDSCHAFTSÖKOLOGIE + PLANUNG
GAEDE u. GILCHER Partnerschaftsgesellschaft

Schillerstr.42, 79102 Freiburg Tel. 0761/7910297 Email: info@gaede-gilcher.de www.gaede-gilcher.de

