


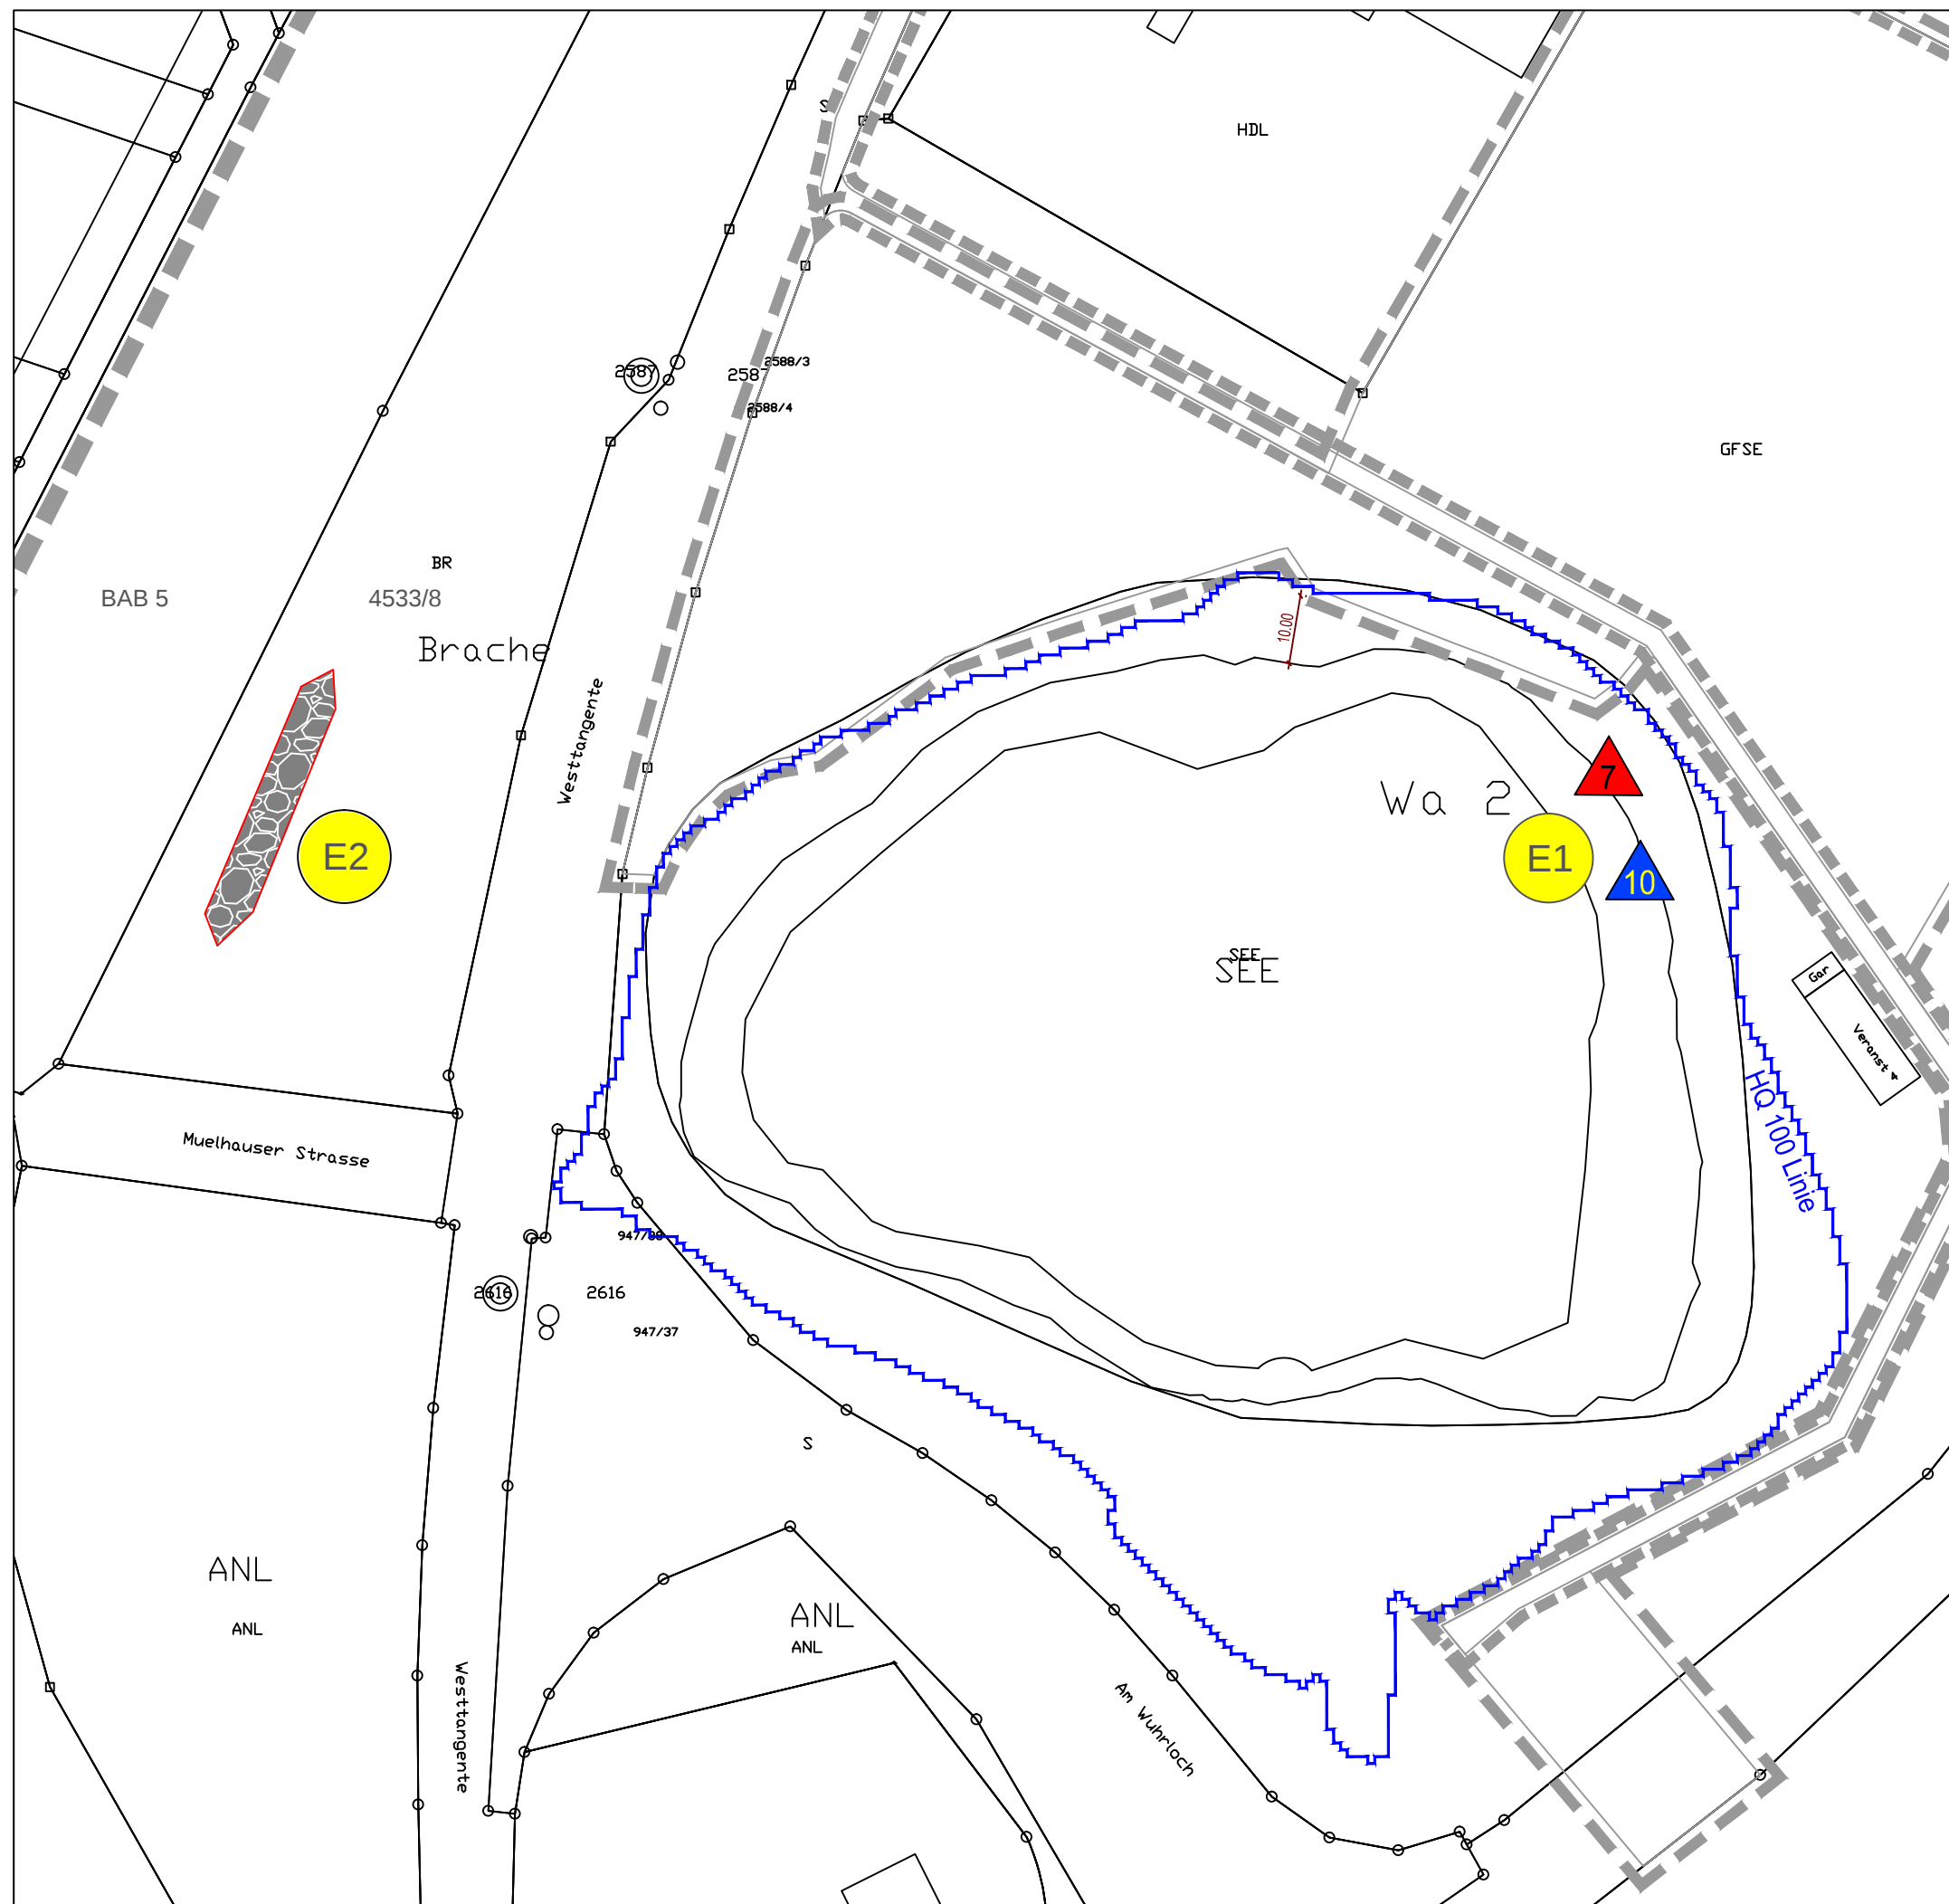

Externe Ersatzmaßnahmen

-  **E1:** Aufhängen von 7 Vogelnistkästen an geeigneten Bäumen um den Wuhrlochweiher
-  **E1:** Aufhängen von 10 Fledermauskästen an geeigneten Bäumen um den Wuhrlochweiher **(CEF-Maßnahme)**
-  **E2:** Anlage eines Reptilienbiotops mit Versteck-, Sonn- und Eiablageplätzen auf ca. 200 m² **(CEF-Maßnahme)**

Sonstiges

-  Flurstücksgrenze
-  Geltungsbereiche angrenzender Bebauungspläne

Stadt Neunburg am Rhein

Belange des Umweltschutzes nach § 1 Abs. 6 Nr. 7 BauGB
Bebauungsplan "Kronenrain"

Anlage 3 Externe Maßnahmen

Stand
26.04.2019

Plandaten M. 1 / 1.000 Im Originalformat	Plandatum: 23.04.2019 Bearbeiter: Sommerhalter Projekt-Nr: 19-010 Planformat: A 3	
--	--	---



Freiraum- und LandschaftsArchitektur
Dipl.-Ing. (FH) Ralf Wermuth

Hartheimer Str. 20
79427 Eschbach
Fon 07634 - 694841-0
Fax 07634 - 694841-9
buero@FLA-wermuth.de
www.FLA-wermuth.de