
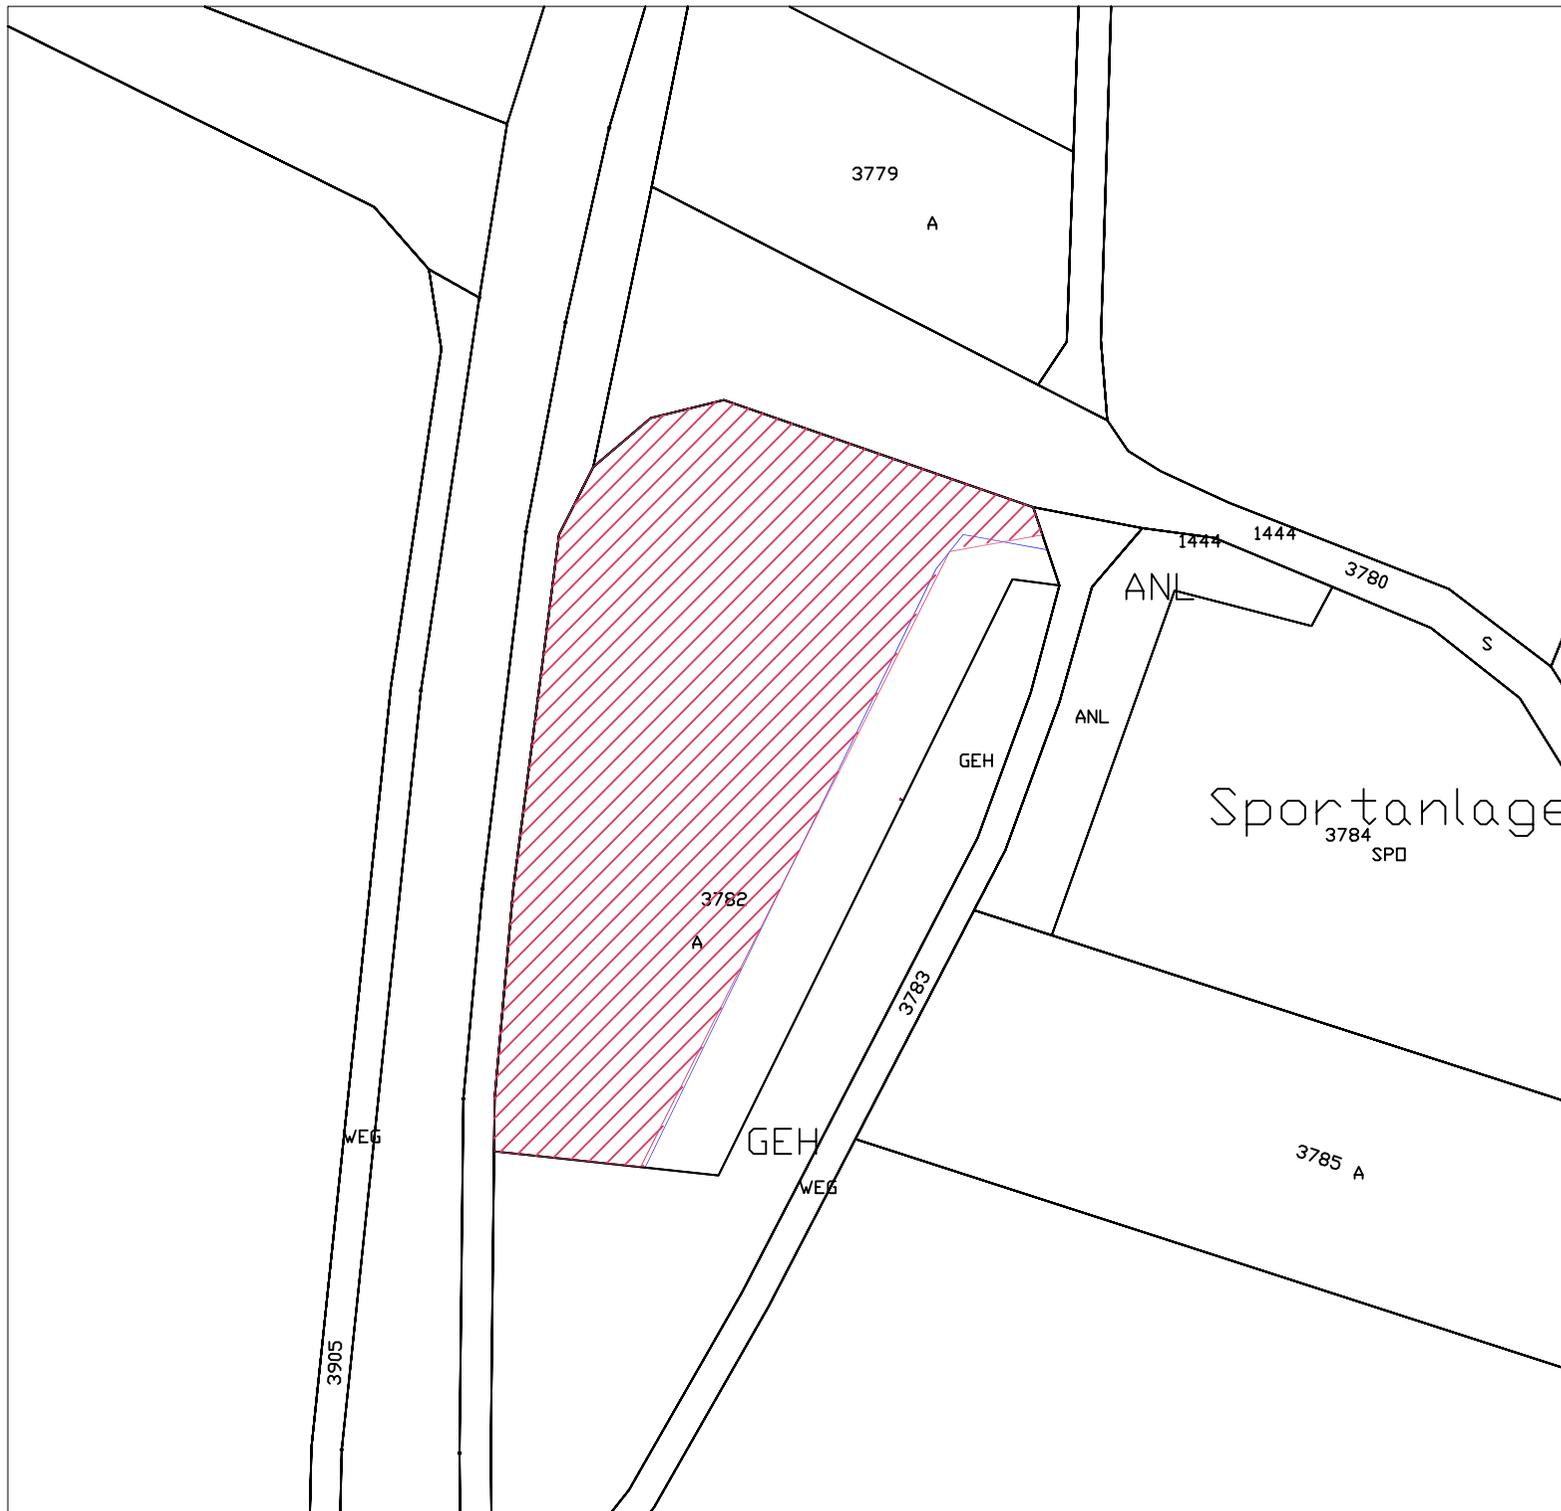


 **Ökokontomaßnahme St 3782: Niedere
Matten**

- **Pflanzung von 18 Obstgehölzen (Apfel)
auf 1.800 m²**
und angepasster Pflege der Fettwiese
durch jährliche Mahd ohne Düngung;
das Mähgut wird abgefahren
- **Entwicklung einer Magerwiese
mittlerer Standorte auf 1.800 m²**
durch Aushagerung der Grünlandfläche
mit jährlicher Mahd ohne Düngung; das
Mähgut wird abgefahren.

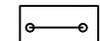

Sonstiges

 Flurstücksgrenze

Stadt Neuenburg am Rhein

Umweltbericht mit integriertem Grünordnungsplan
"Wührlochpark"

Anlage 5 Externe Maßnahme E 2

Verfahrensstand

Satzungsfassung 16.09.2019

Plandaten

M. 1 / 1.000
In: Originalformat

Plandatum: 29.03.2019
Bearbeiter: Su
Projekt-Nr.: 16-038
Planformat: DIN A4



Freiraum- und LandschaftsArchitektur
Dipl.-Ing. (FH) Ralf Wermuth

Härthelmer Str. 20
79427 Eschbach
Fon 07634 - 694841-0
Fax 07634 - 694841-9
buero@FLA-wermuth.de
www.FLA-wermuth.de