


LAGEPLAN

Auszug aus dem Liegenschaftskataster

C 02 250-2 / WI

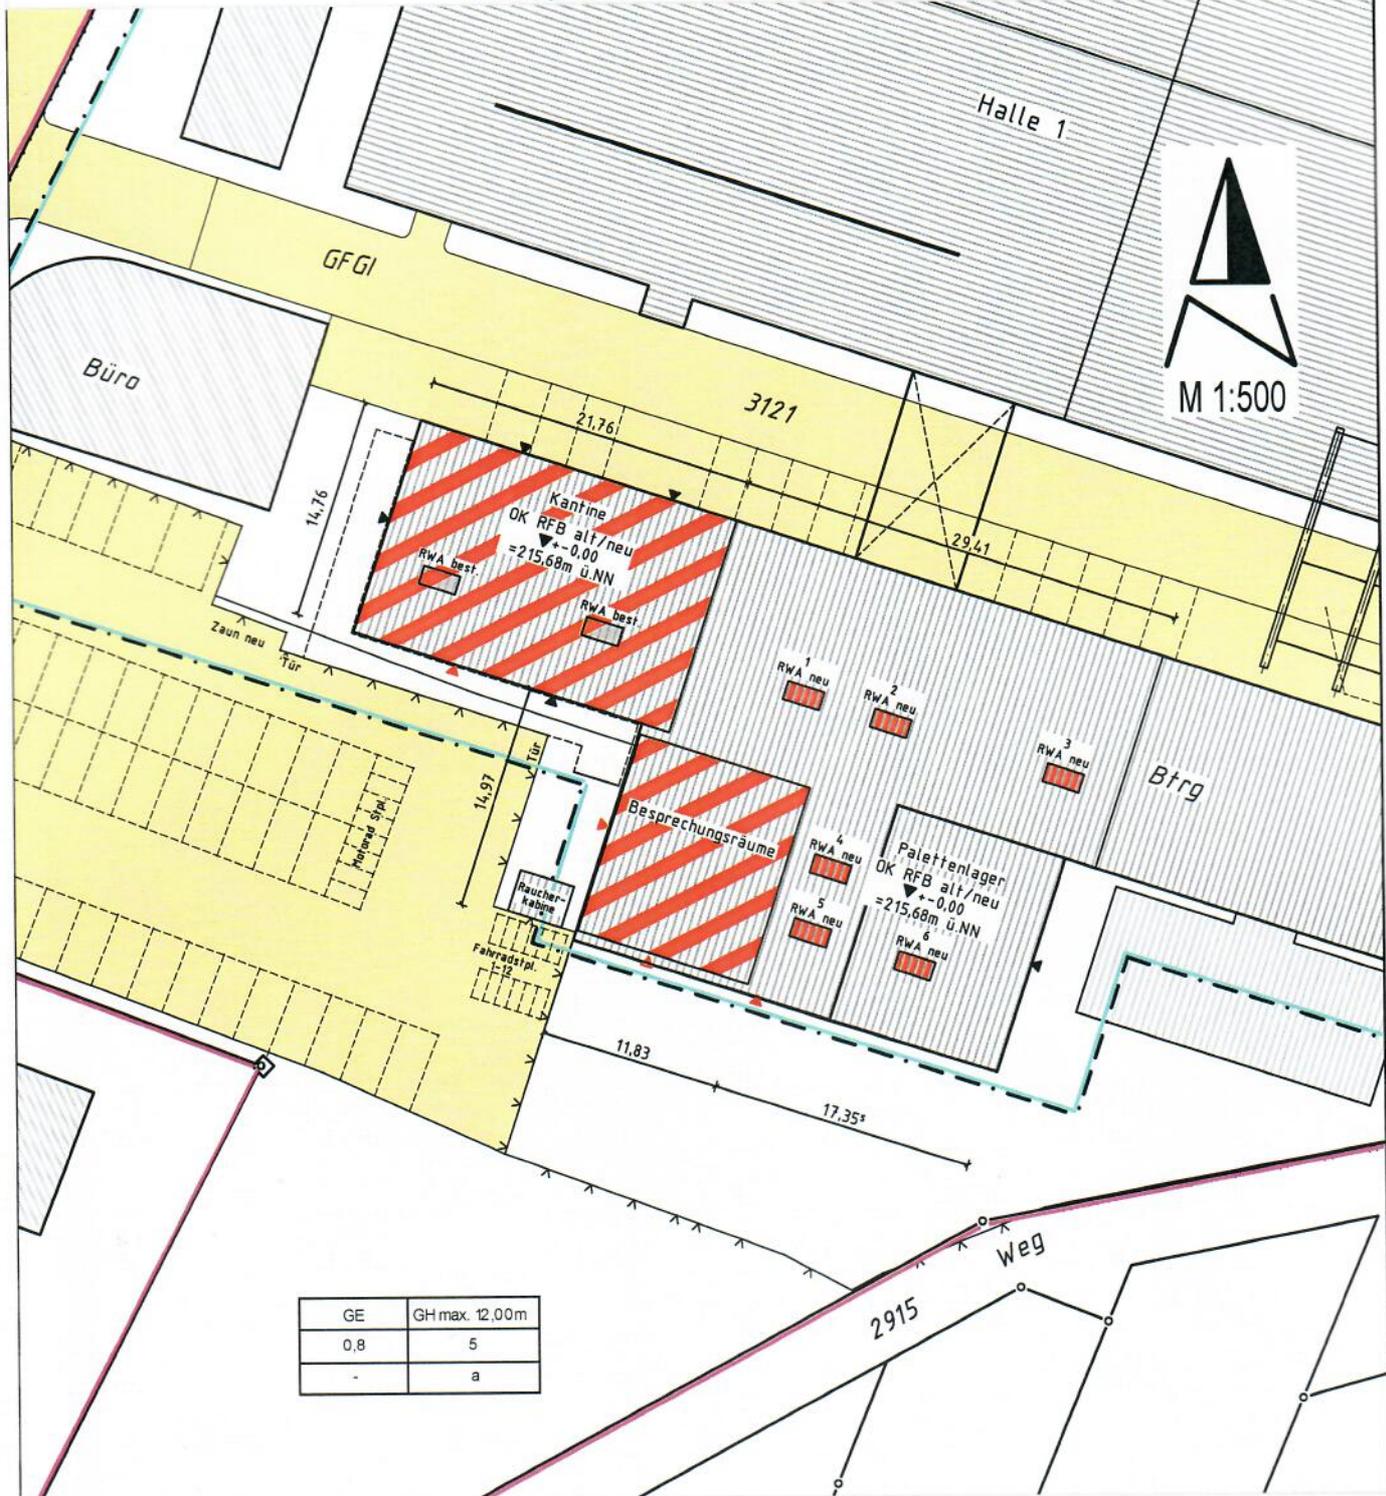

Nachtrag zu Bauantrag B1800612

Die Übereinstimmung des Lageplans mit dem Liegenschaftskataster wird bestätigt.