


Landkreis: Breisgau-Hochschwarzwald

Gemeinde: Neuenburg am Rhein

Gemarkung: Neuenburg

Lageplan - zeichnerischer Teil

zum Bauantrag (§4 LBOVVO)

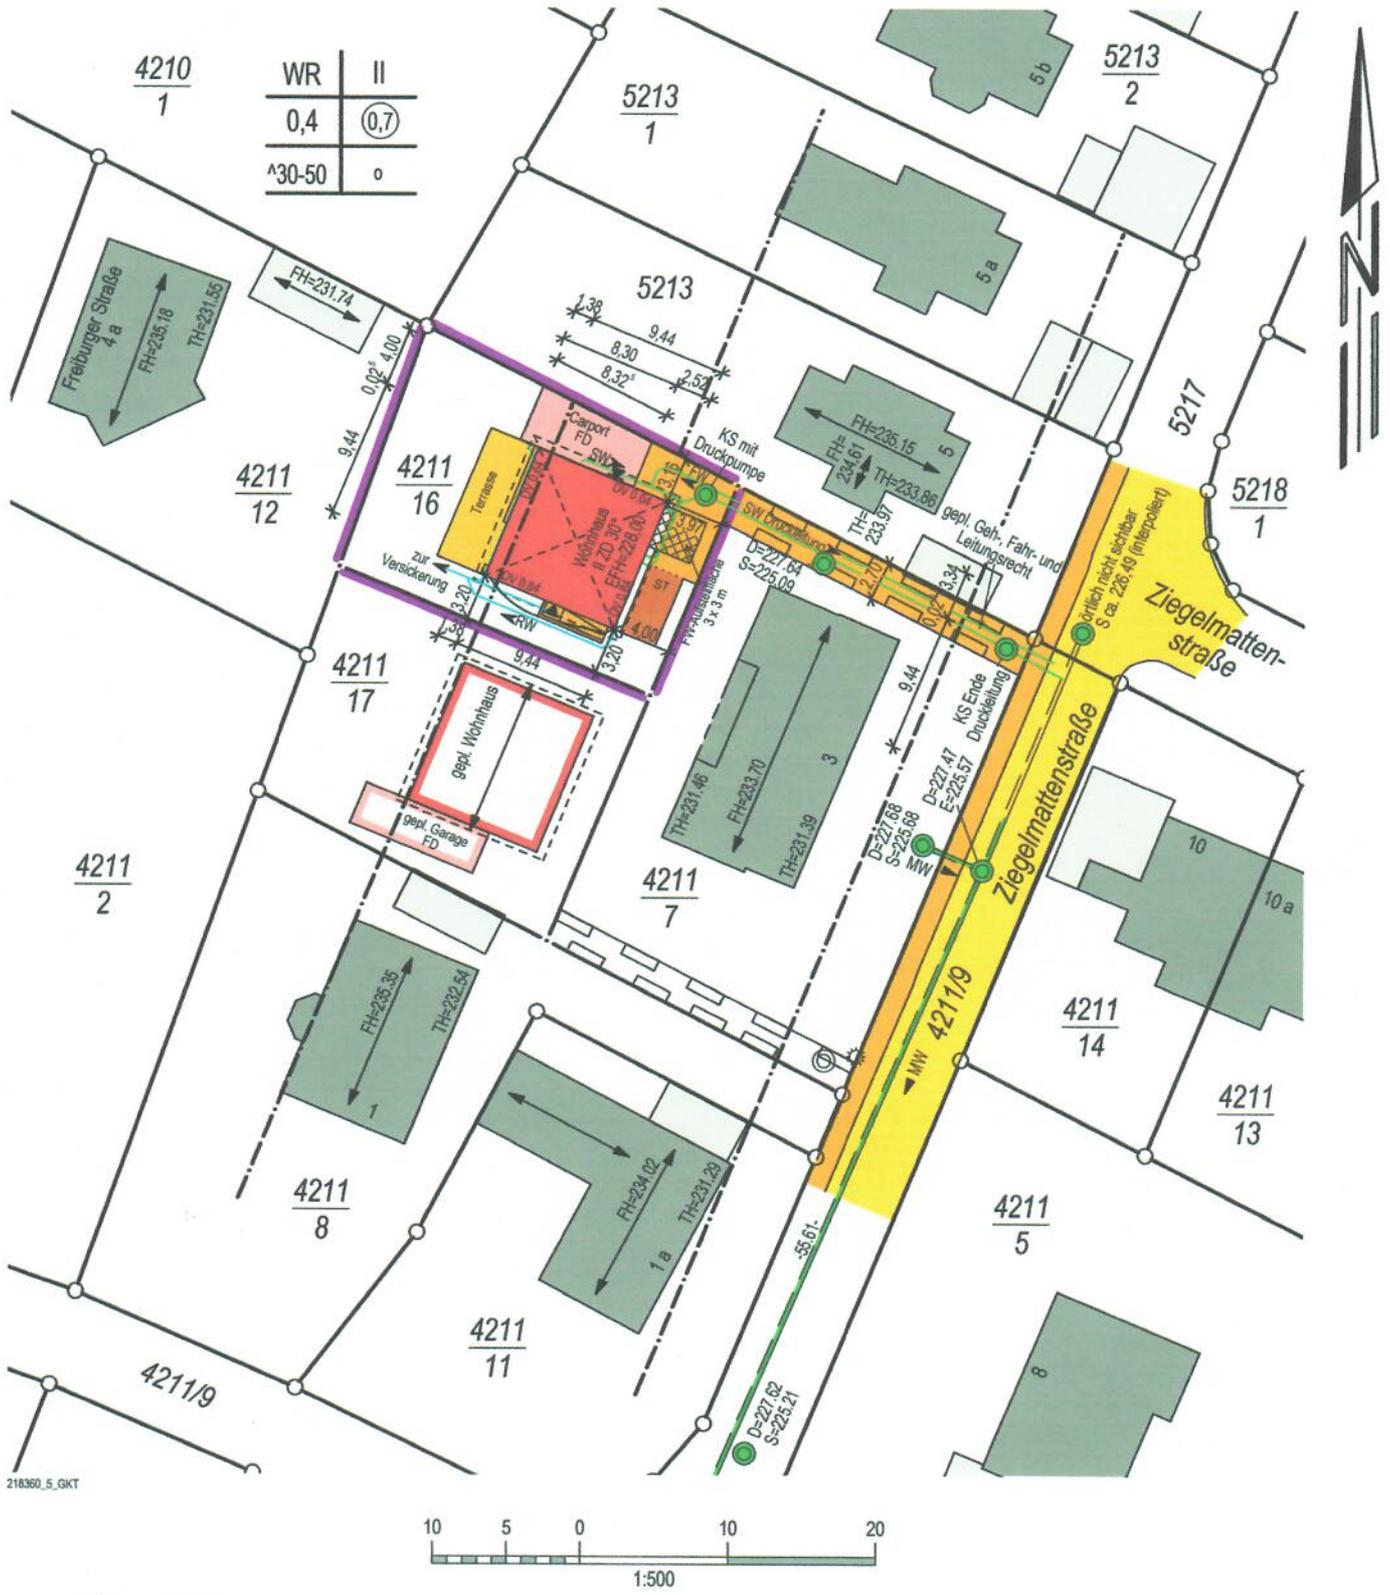

218360_5_GKT