Landkreis Breisgau-Hochschwarzwald
Stadt Neuenburg am Rhein
Gemarkung Neuenburg
Flurstück Nr. 4442/1

Baurechtliche Beurteilung
Bebauungsplan
"Kreuzmattweg/Beim Bahnhof"
BauNVO 1990 RK 21.01.1994
Bebauungsplan 1. Änderung
BauNVO 1990 RK 10.08.2016
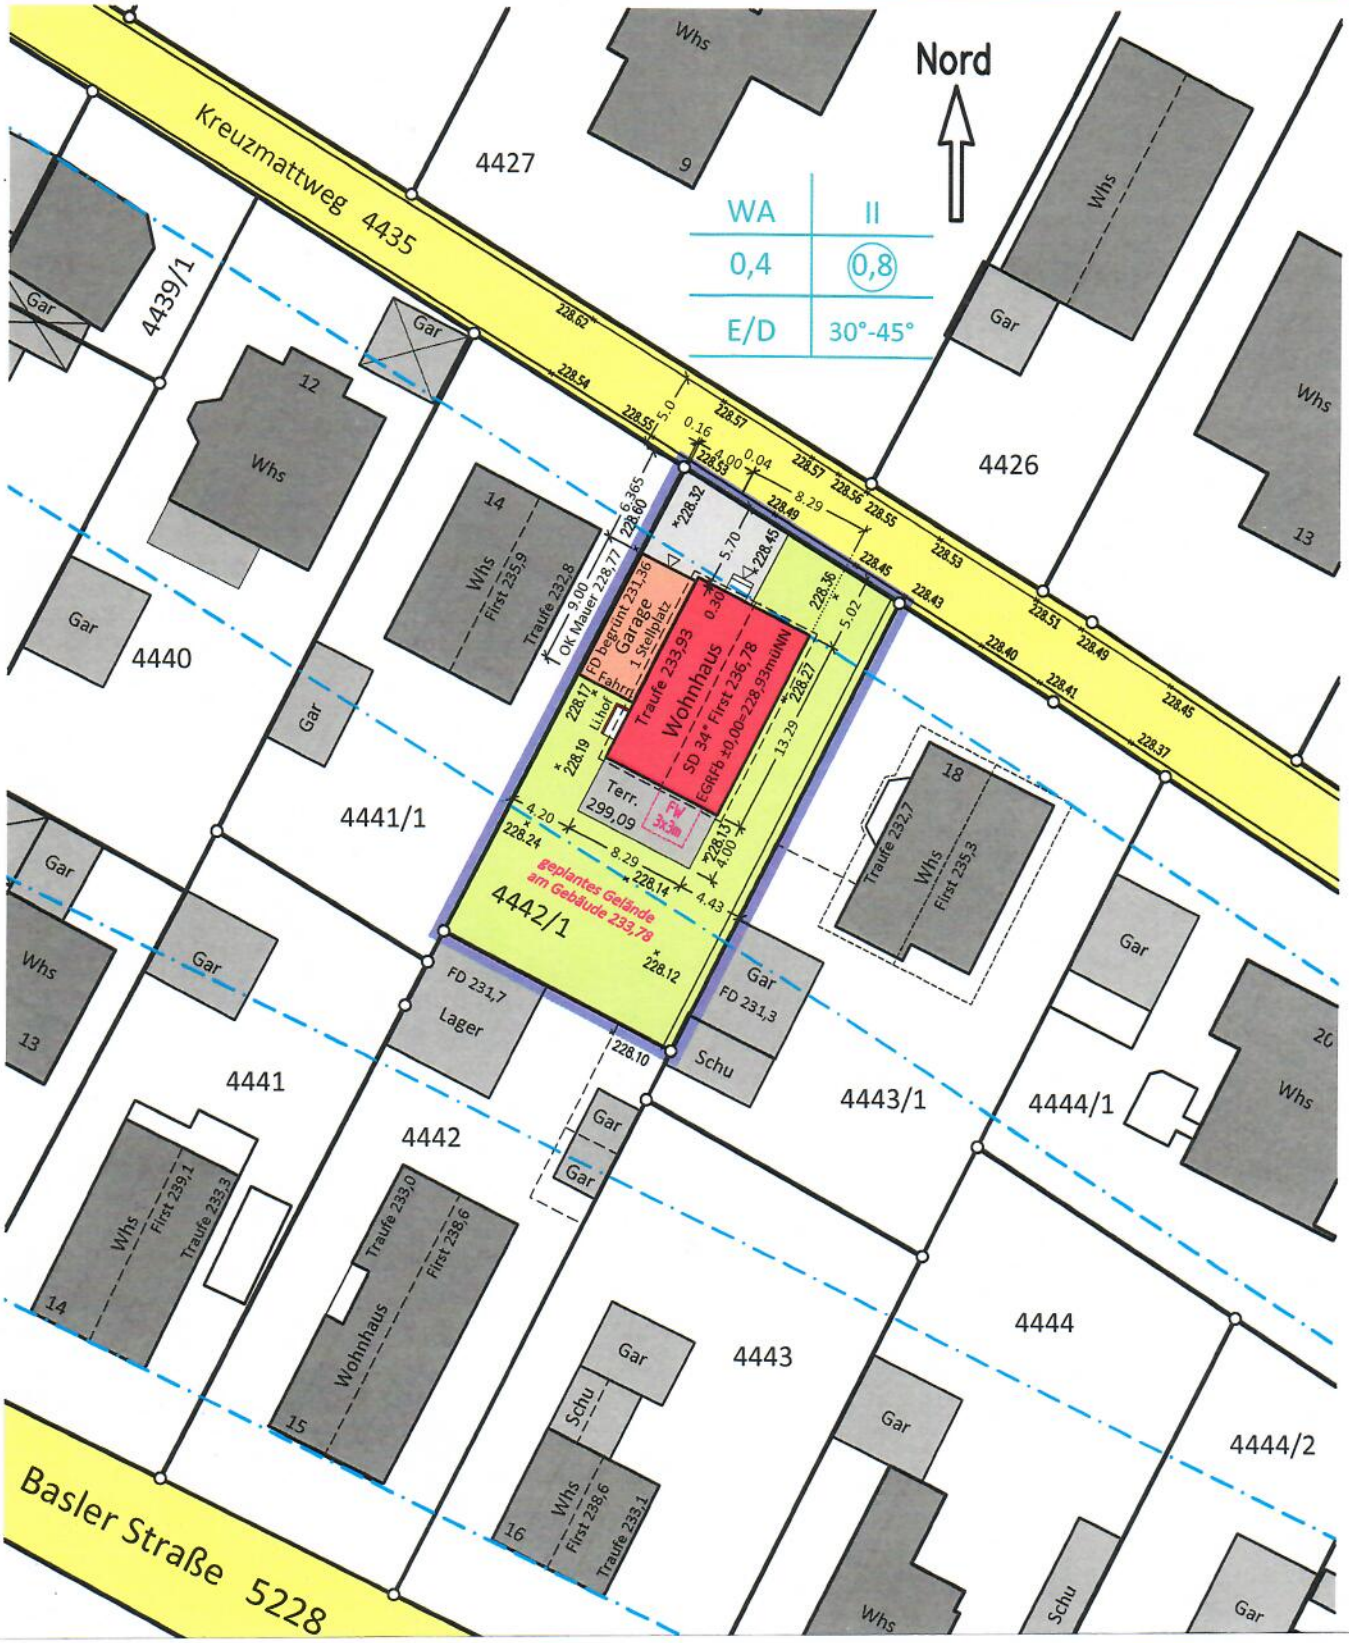
Lageplan 1 : 500
Zeichnerischer Teil
zum Bauantrag (§ 4 LBOVVO)
Einfamilien-Wohnhaus mit Garage
siehe Veränderungsnachweis Nr. 2019/15