


LAGEPLAN

Auszug aus dem Liegenschaftskataster

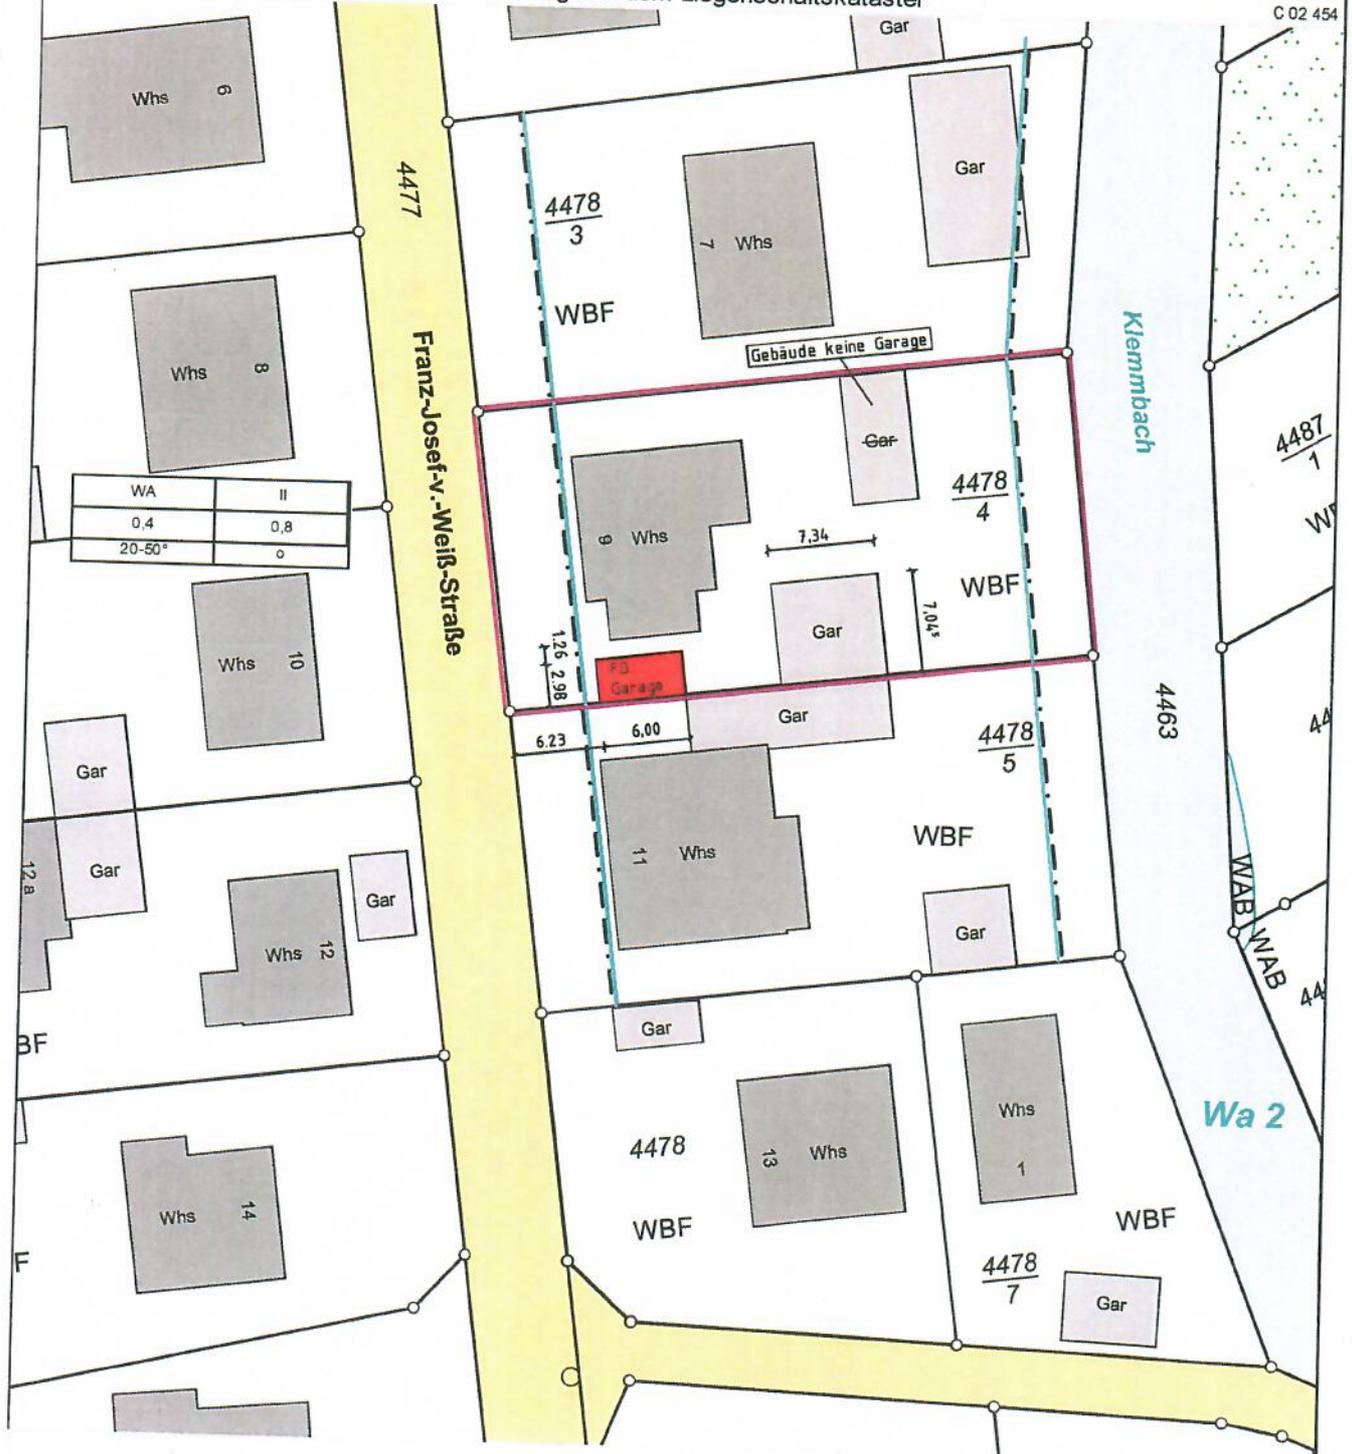

Die Übereinstimmung des Lageplans mit dem Liegenschaftskataster wird bestätigt.