


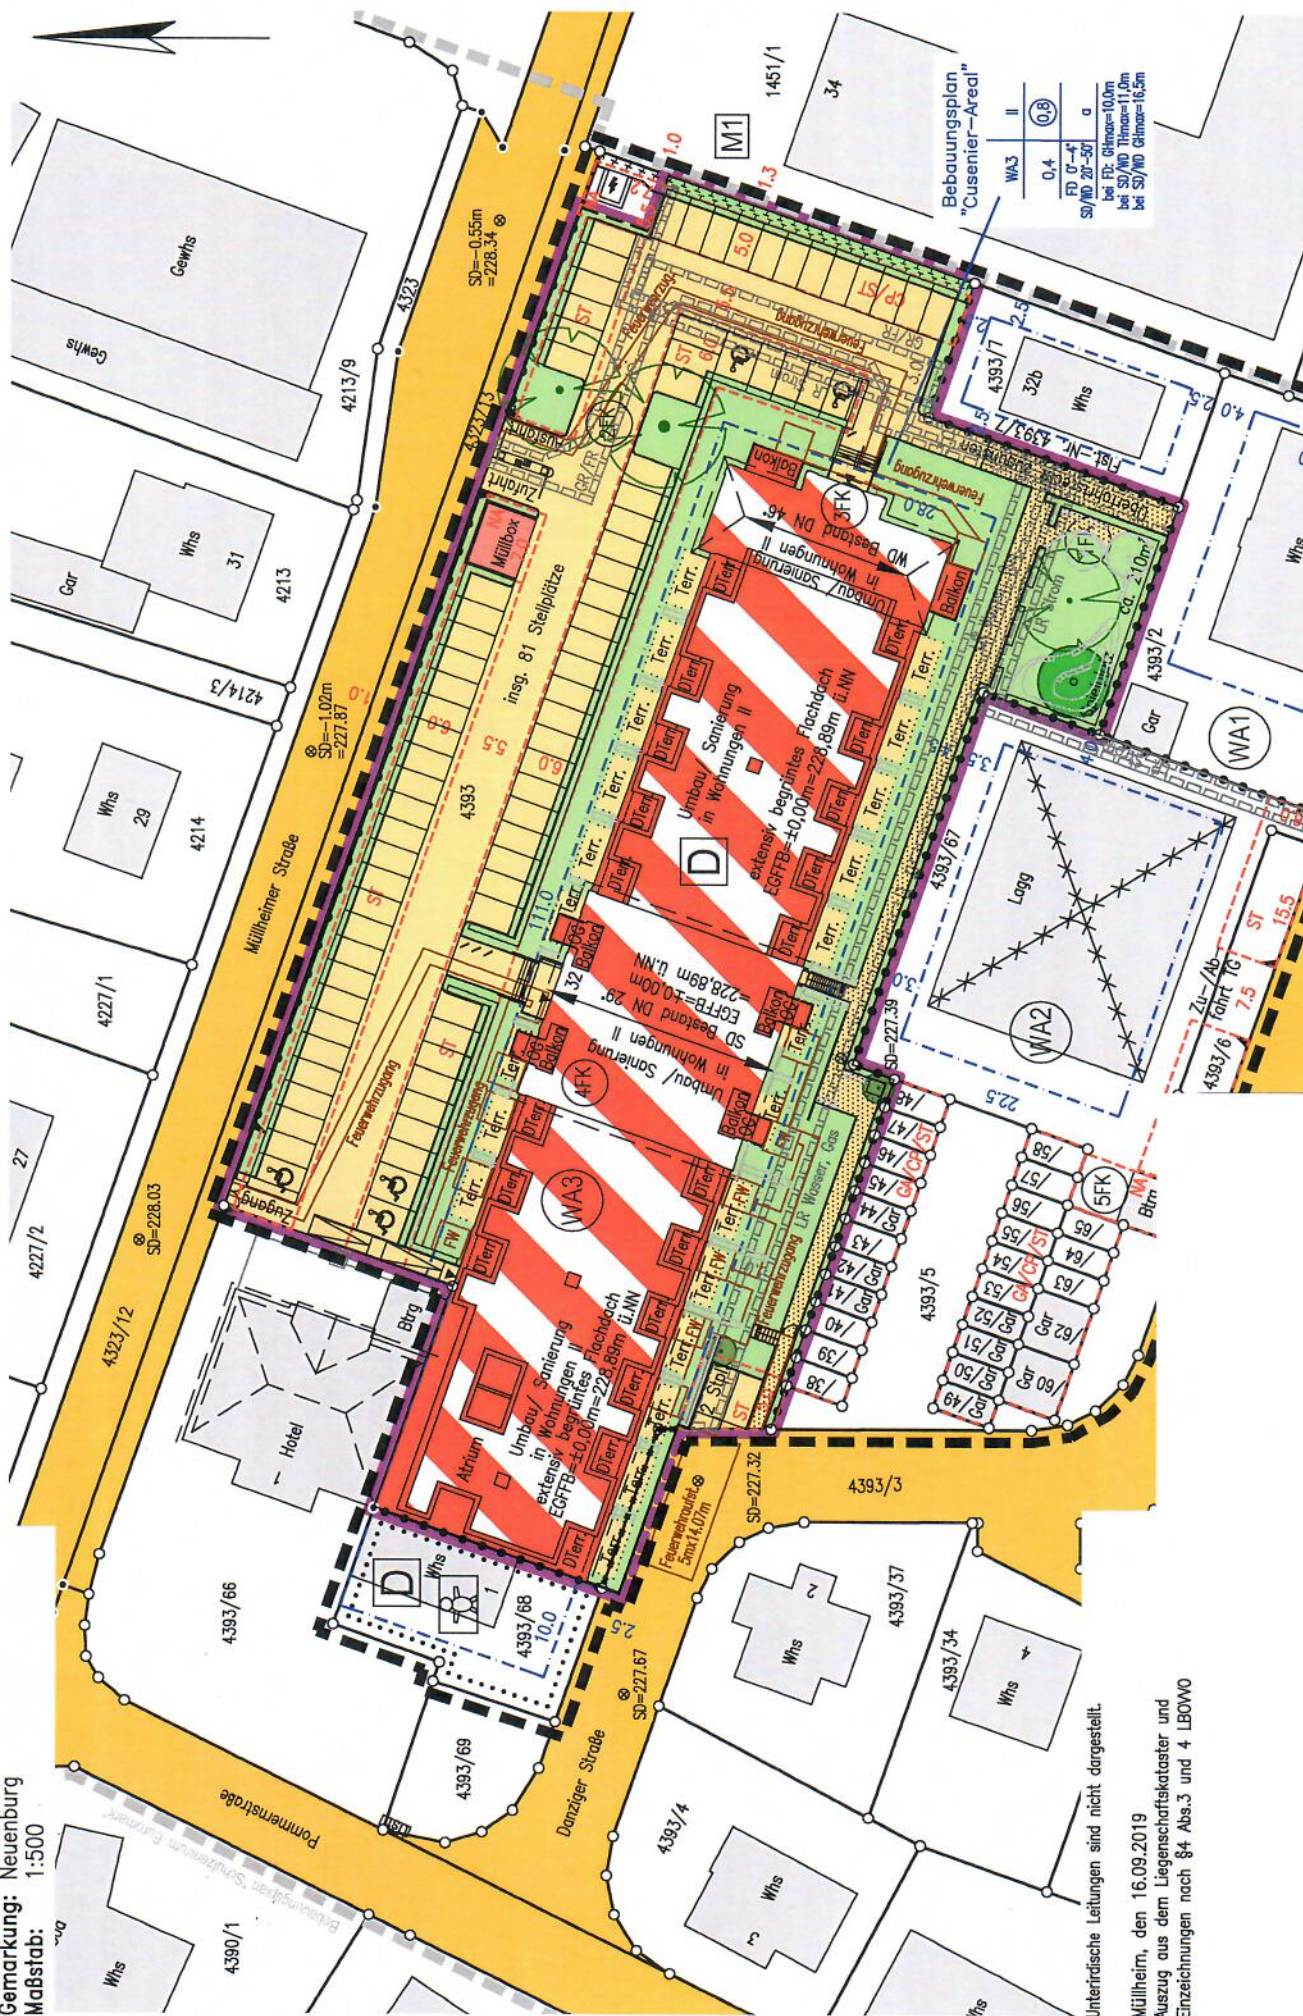

Unterirdische Leitungen sind nicht dargestellt.

Müllheim, den 16.09.2019
Auszug aus dem Liegenschaftskataster und
Einzeichnungen nach § 4 Abs.3 und 4 LBOWO