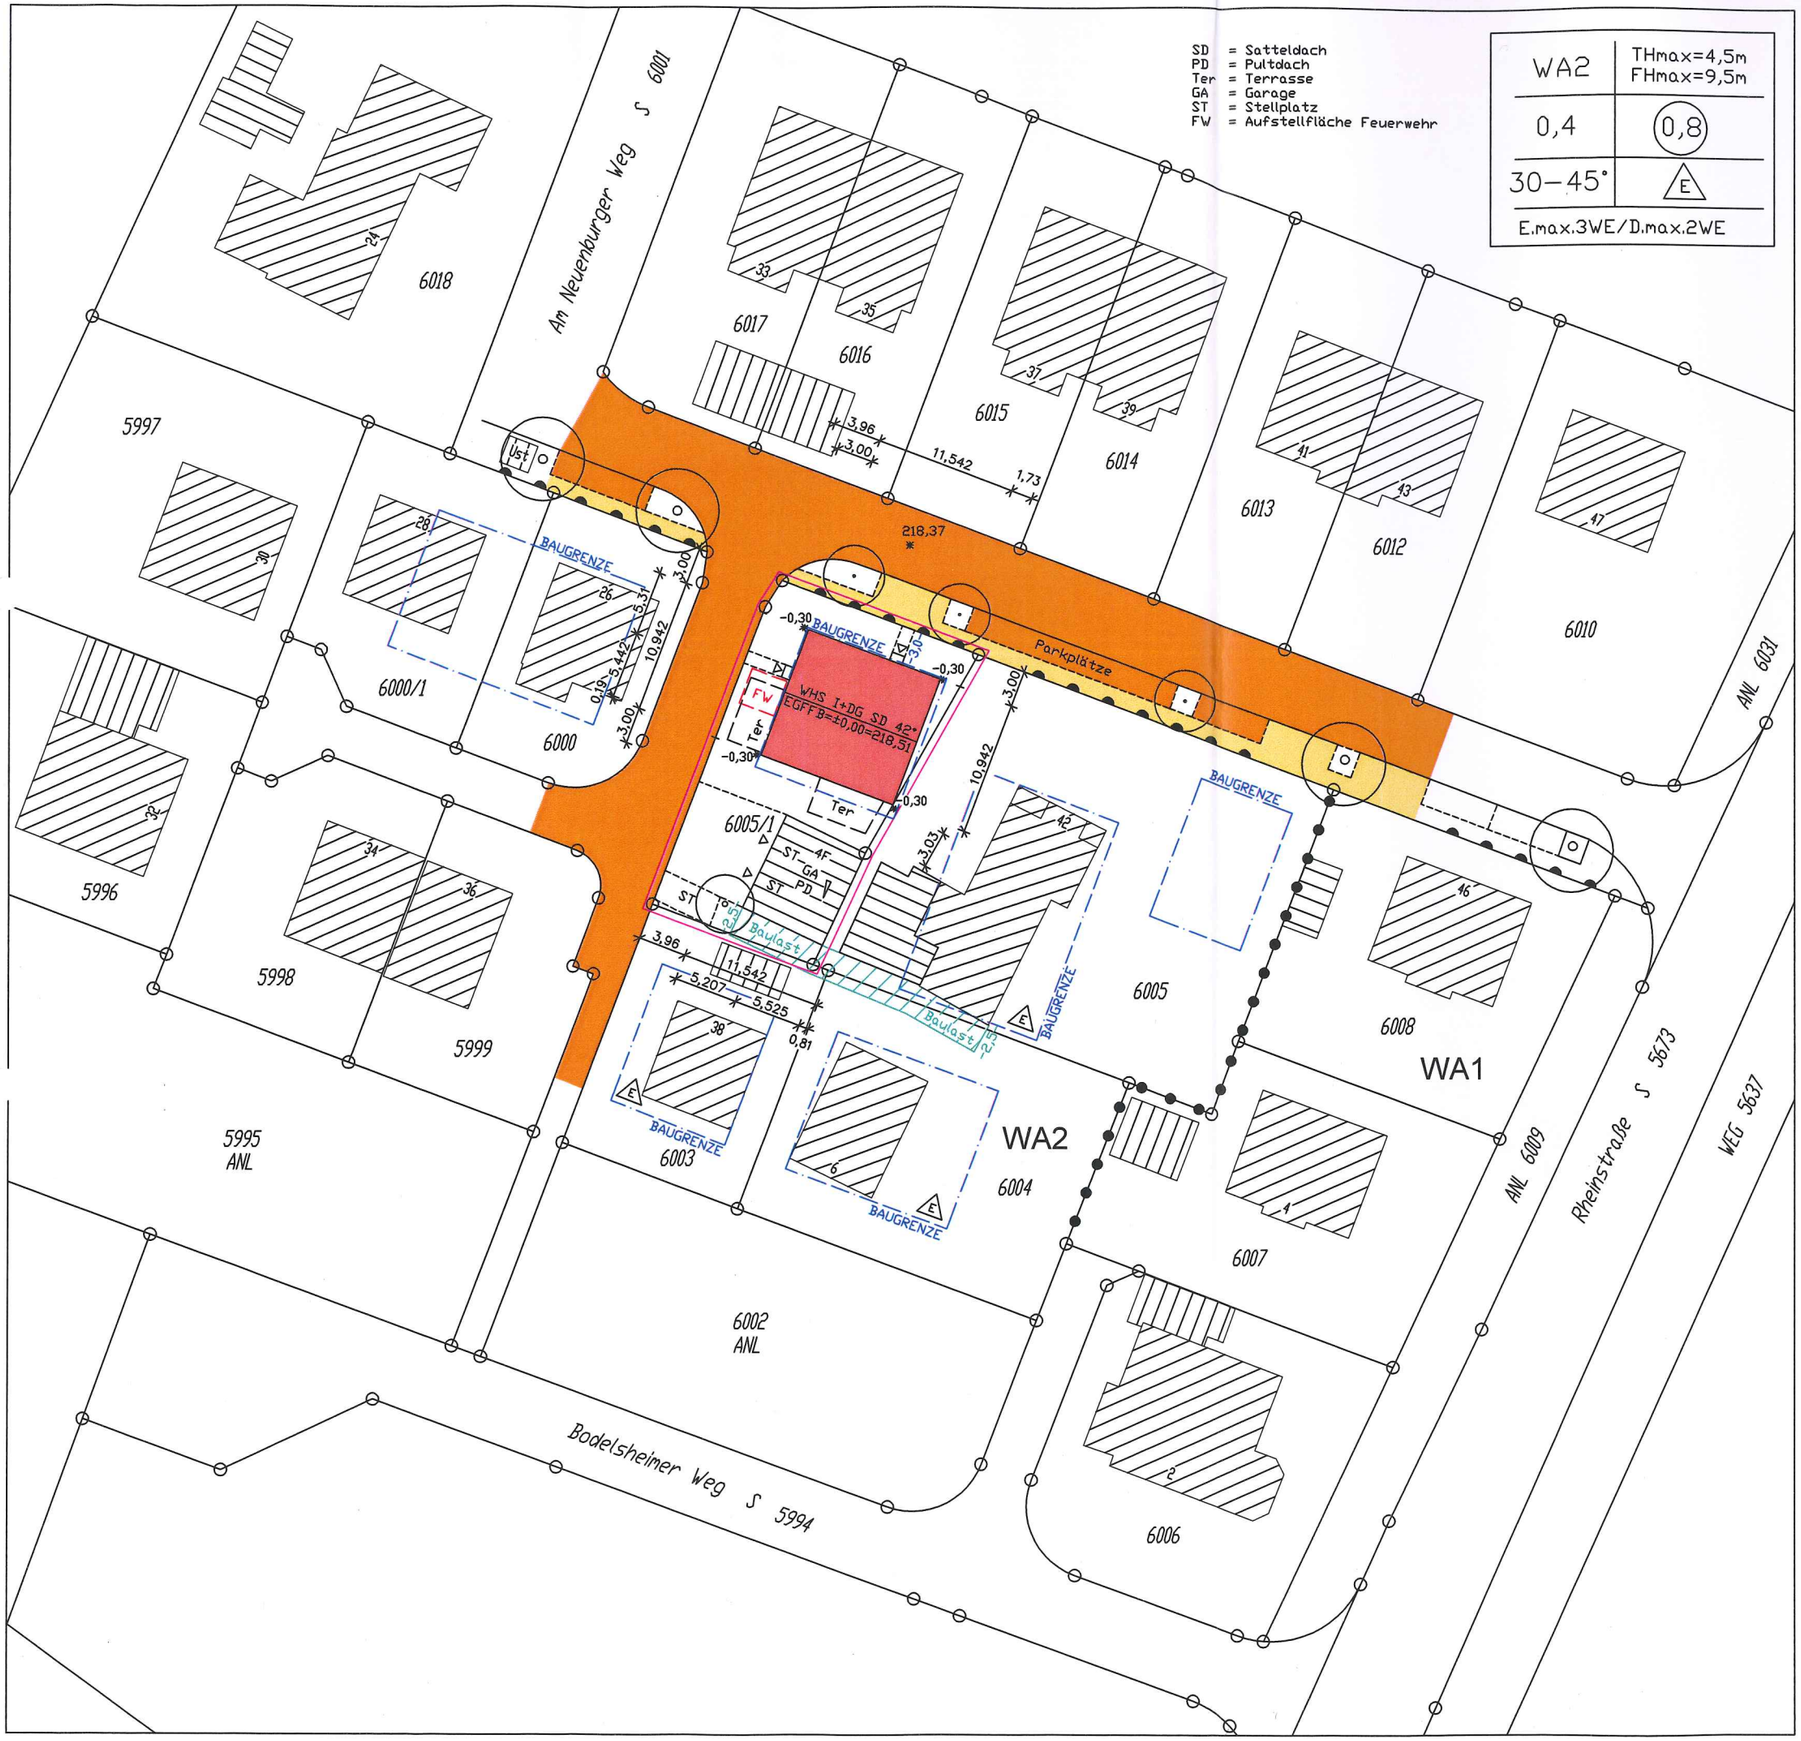

Stadt: Neuenburg
Gemarkung: Grißheim
Flurstück-Nr.: 6005/1

LAGEPLAN
zum Bauantrag

MASSTAB 1:500

Bauvorlagen eingegangen
am: 31. OKT. 2019

AUSZUG AUS DEM LIEGENSCHAFTSKATASTER.
ABWEICHUNGEN ZUM GRUNDBUCH SIND MÖGLICH.
FOTOGRAFISCHE VERGRÖSSERUNG.
NUR EINGETRAGENE MASSE SIND ZUR PLANUNG ZU VERWENDEN.