


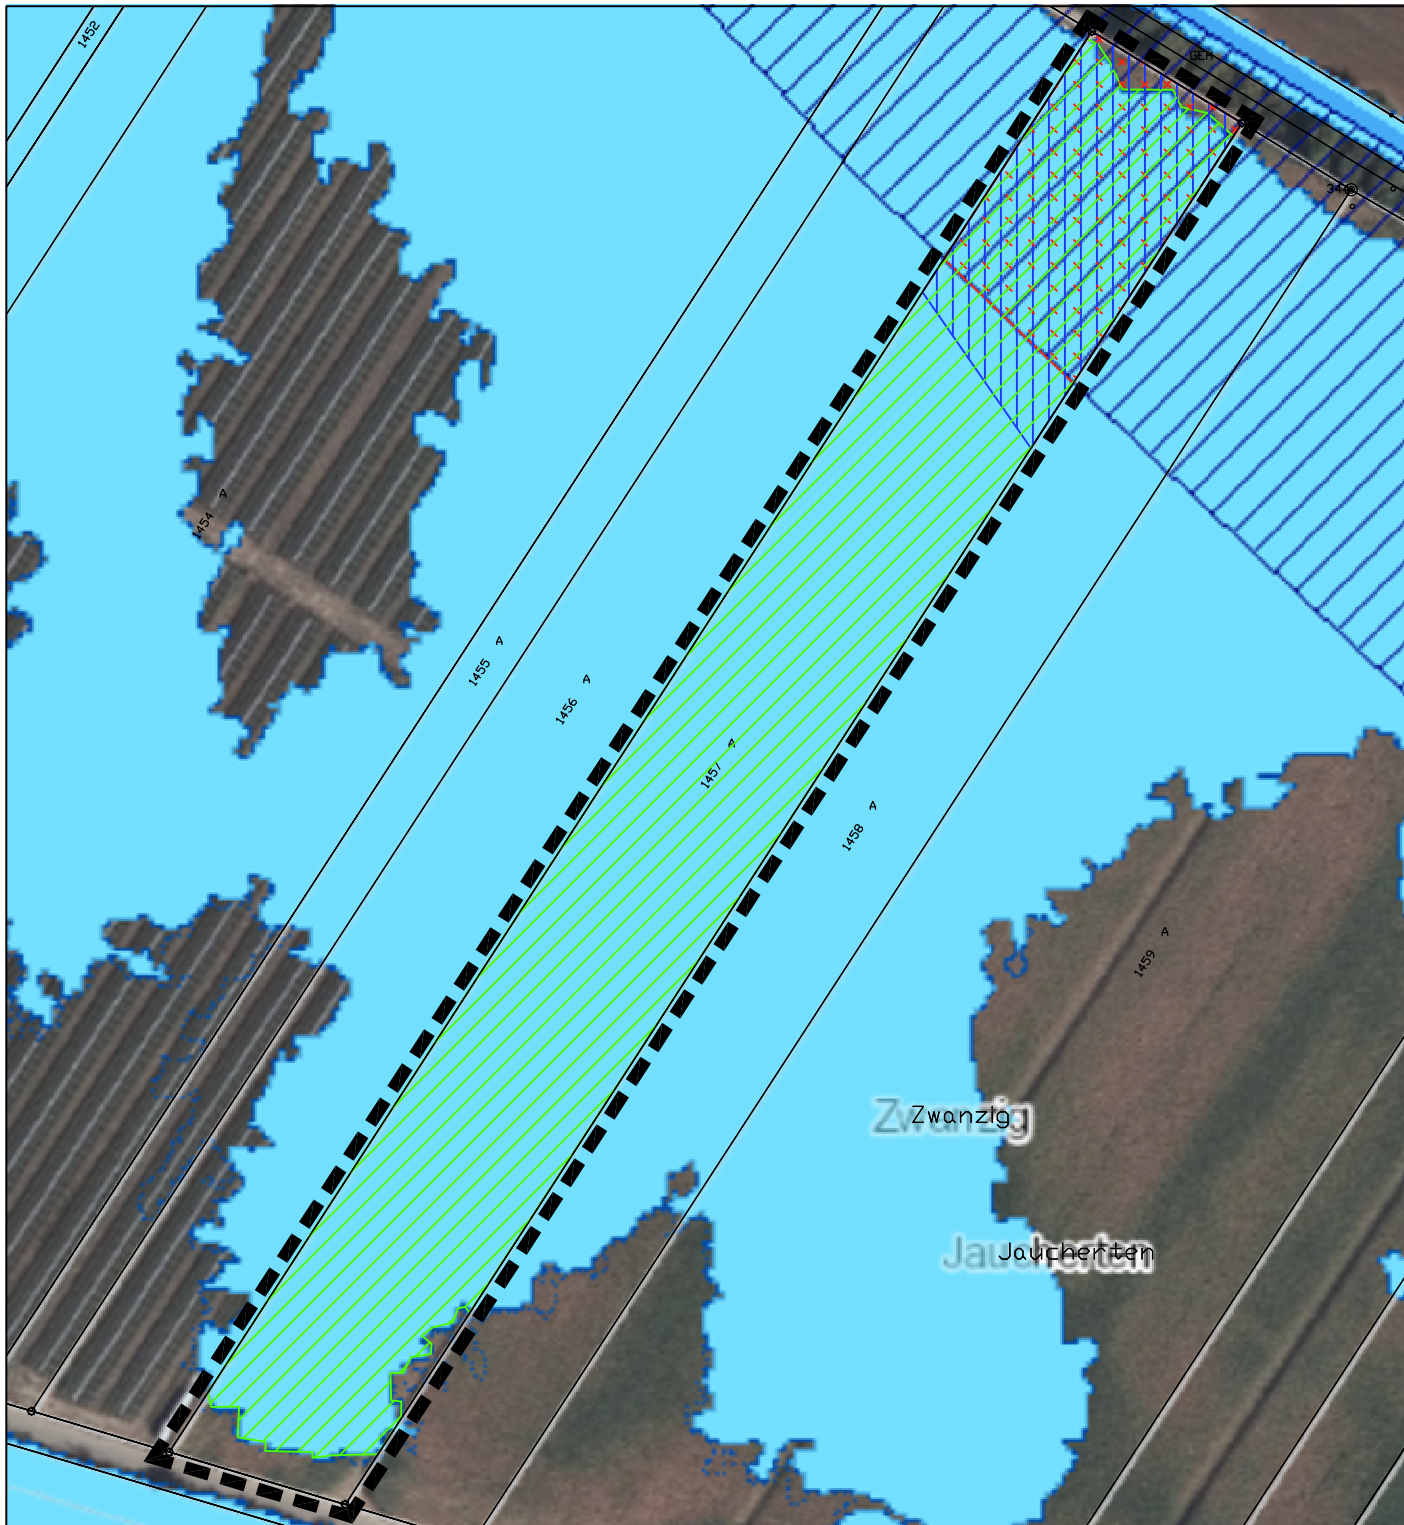


Legende

-  Abgrenzung Überschwemmungsgebiet gemäß Darstellung im FNP - 2.420 m²
-  Abgrenzung Überschwemmungsgebiet gemäß Darstellung der Karten der LUBW - 2.013 m²
-  Abgrenzung HQ 100 gemäß Darstellung der LUBW - 11.040 m²
-  Abgrenzung Flurstück Flst.Nr. 1457 - 11.573 m²

Stadt Neuenburg am Rhein Ortsteil Zienken

Ausübung eines Vorkaufsrechts für
Flst.Nr. 1457

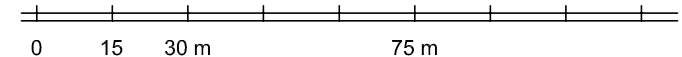

Planstand: 06.04.2020

Projekt-Nr: S-20-018

Bearbeiter: Sam/ Pu

20-04-06 Abgrenzung Flst.Nr. 1457.dwg

M. 1 / 1500

Im A4-Format



fsp.stadtplanung

Fahle Stadtplaner Partnerschaft mbB
Schwabentorring 12, 79098 Freiburg
Fon 0761/36875-0, www.fsp-stadtplanung.de