

3862

Stadt: Neuenburg am Rhein
Gemarkung: Steinenstadt
Landkreis: Breisgau-Hochschwarzwald
Bauherr:

Flst.-Nr. 3307
M 1:500

LAGEPLAN

Auszug aus dem Liegenschaftskataster

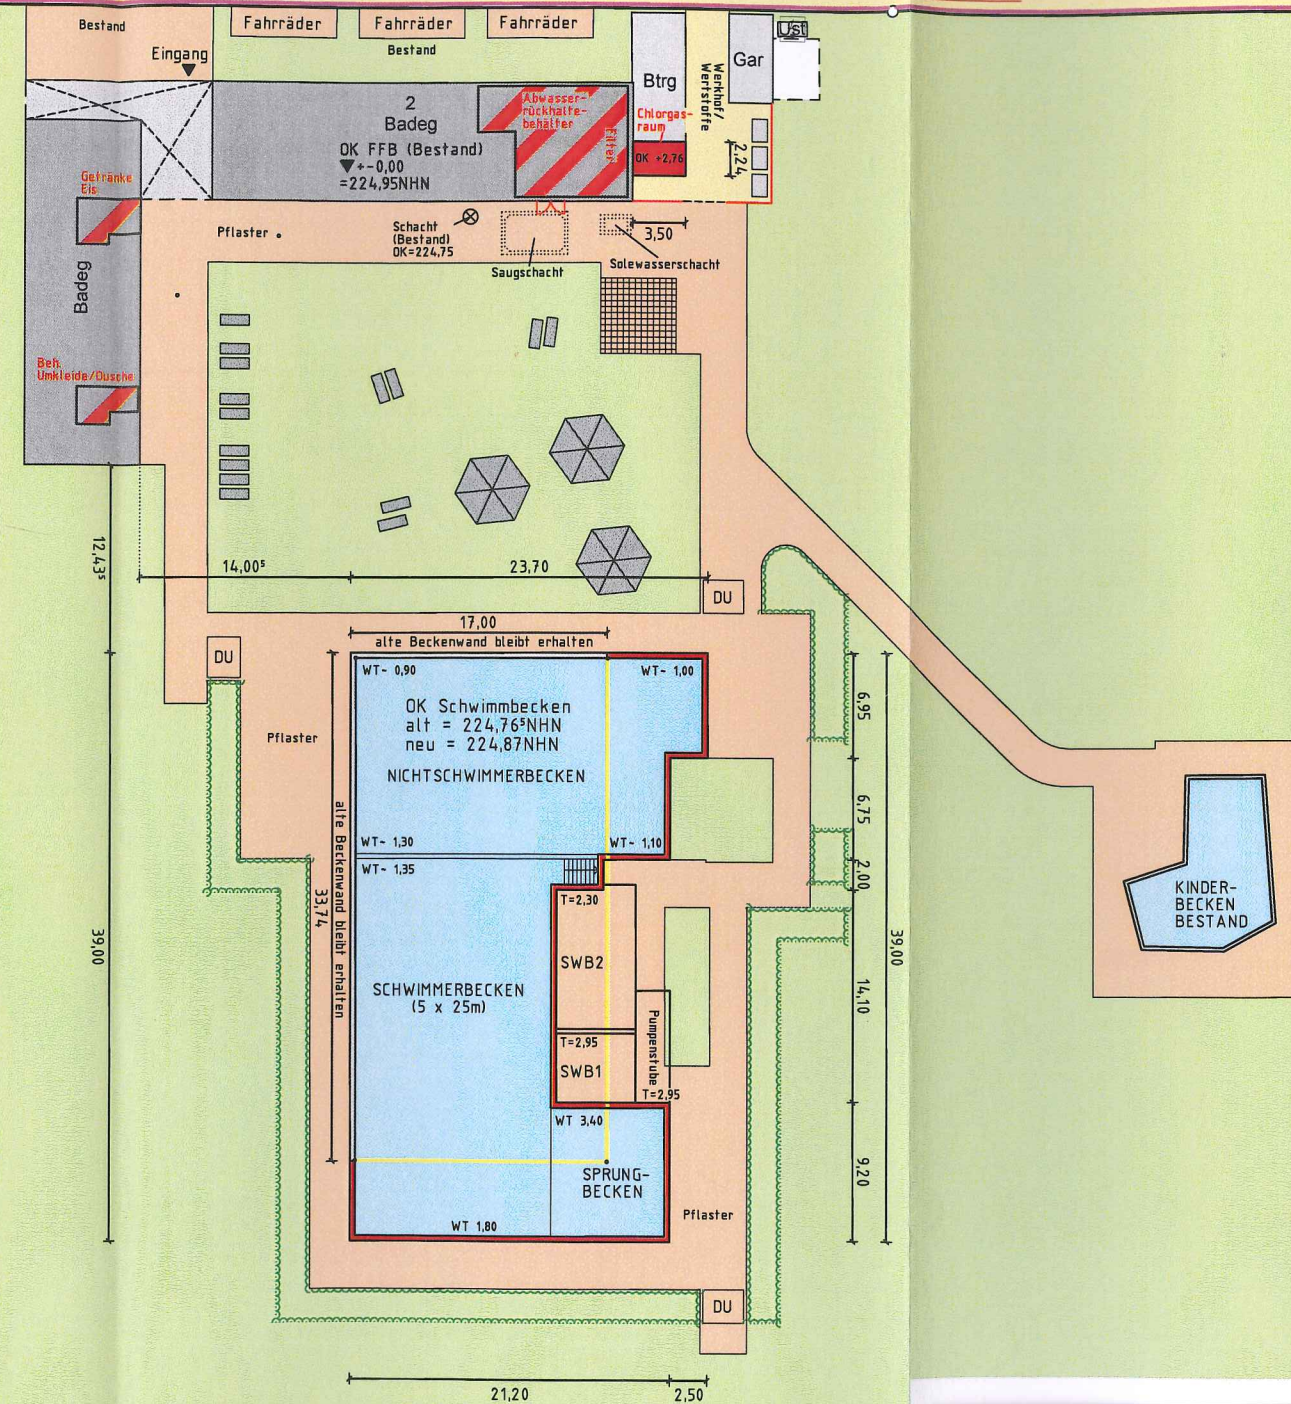
C 02 504 / WI

3861

M 1:500

3309

Badstraße

SW-Schacht
D 224.76SW-Schacht
D 224.74
S 222.13

3307