


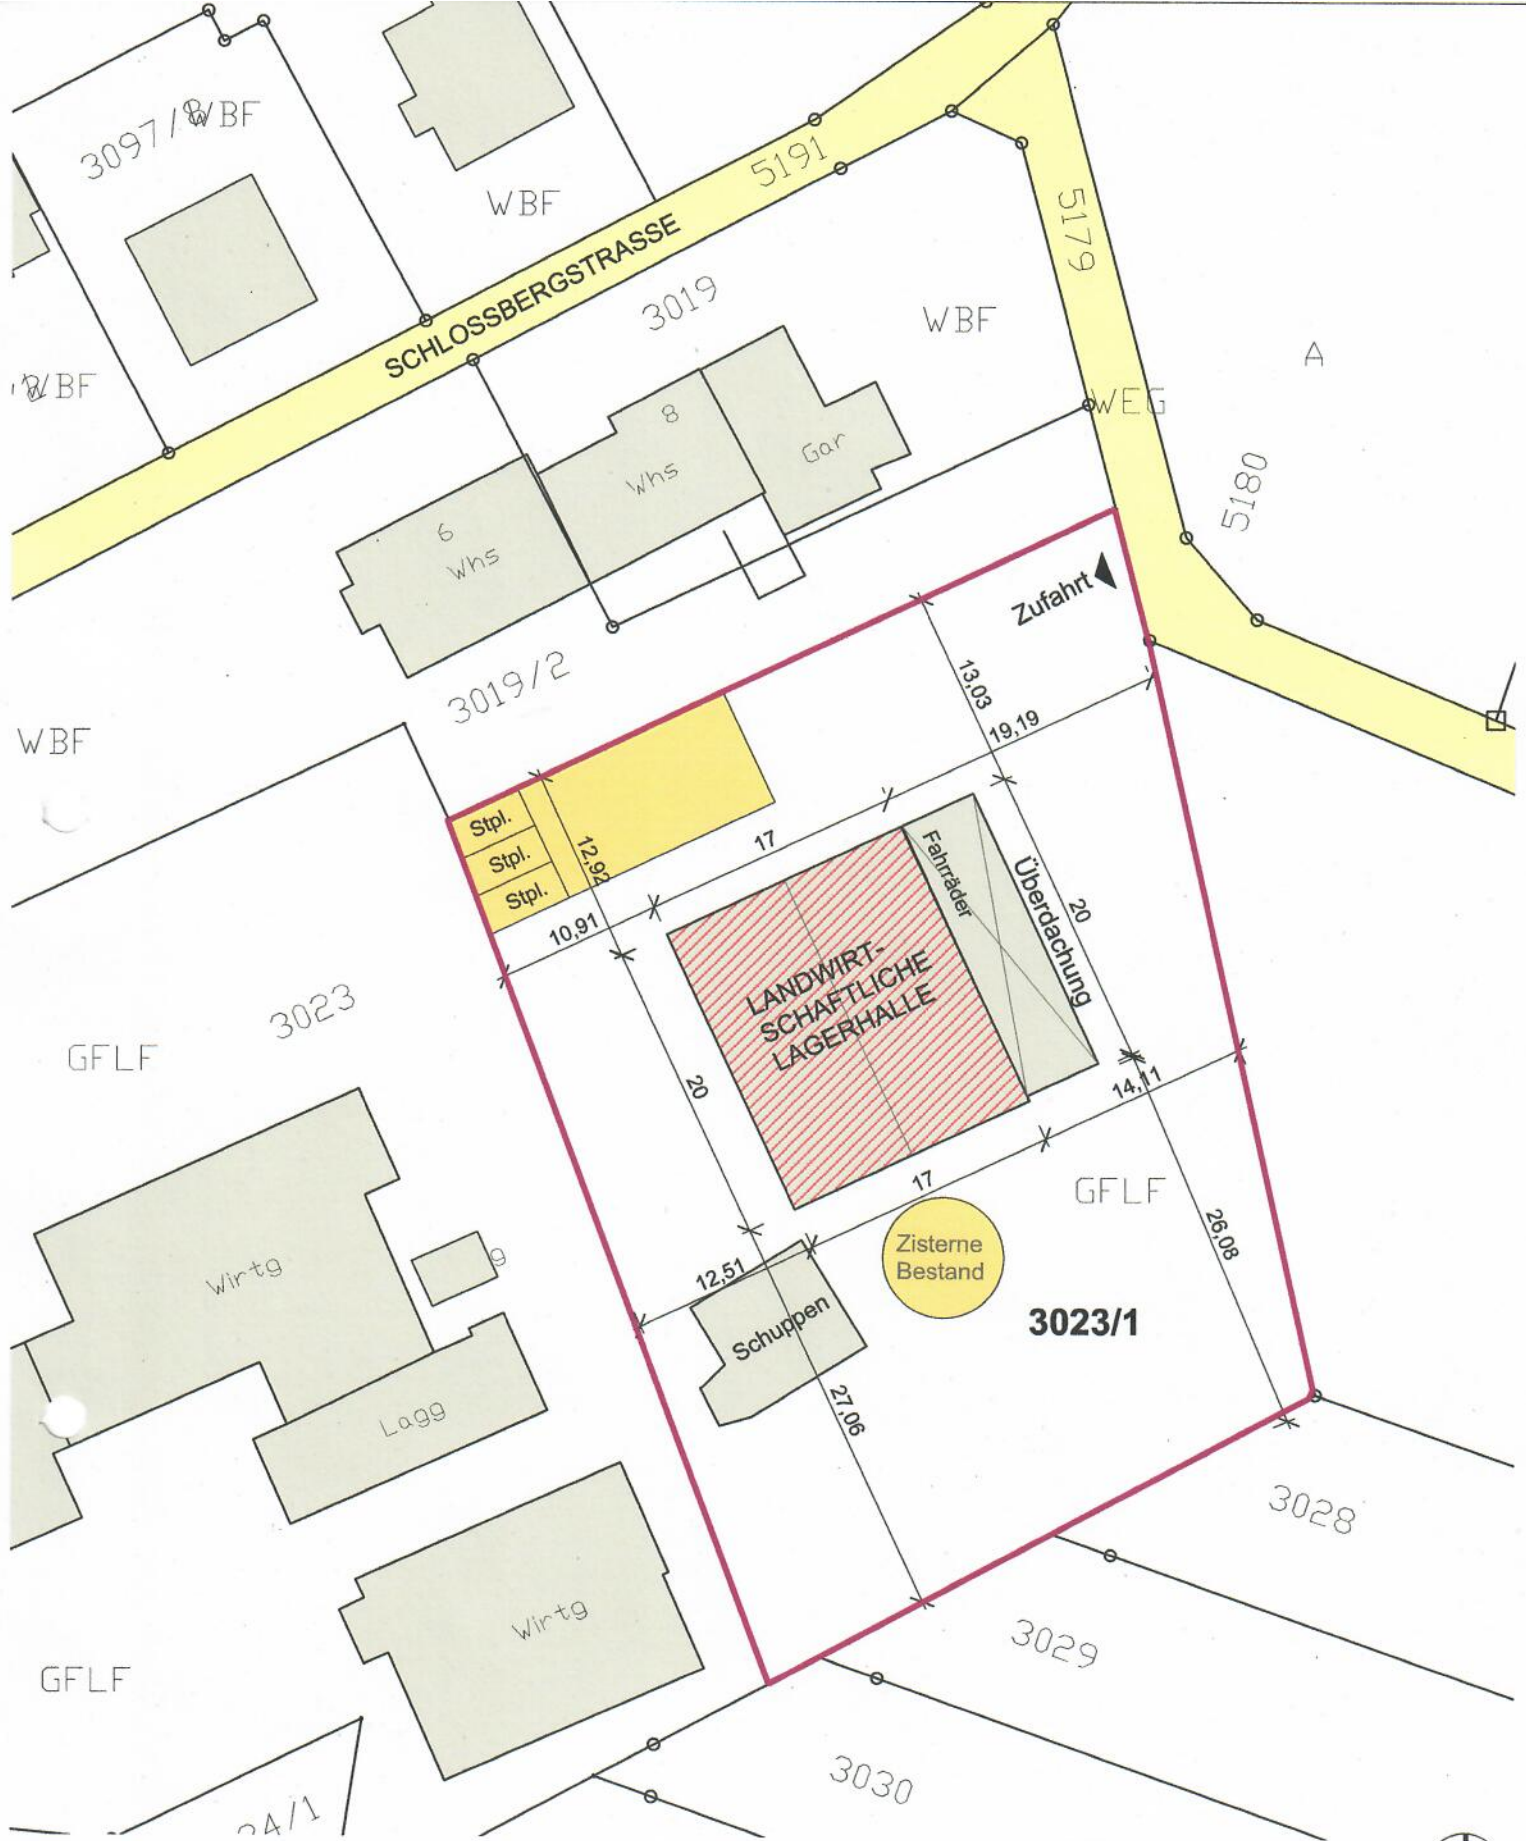

LAGEPLAN 1:500

zeichnerischer Teil zum Bauantrag

