


Stadt: Neuenburg am Rhein
 Gemarkung: Steinenstadt
 Landkreis: Breisgau-Hochschwarzwald
 Bauherr:

Flst.-Nr. 1668/5
 M 1:500

LAGEPLAN

Auszug aus dem Liegenschaftskataster

C 02 516 / KU

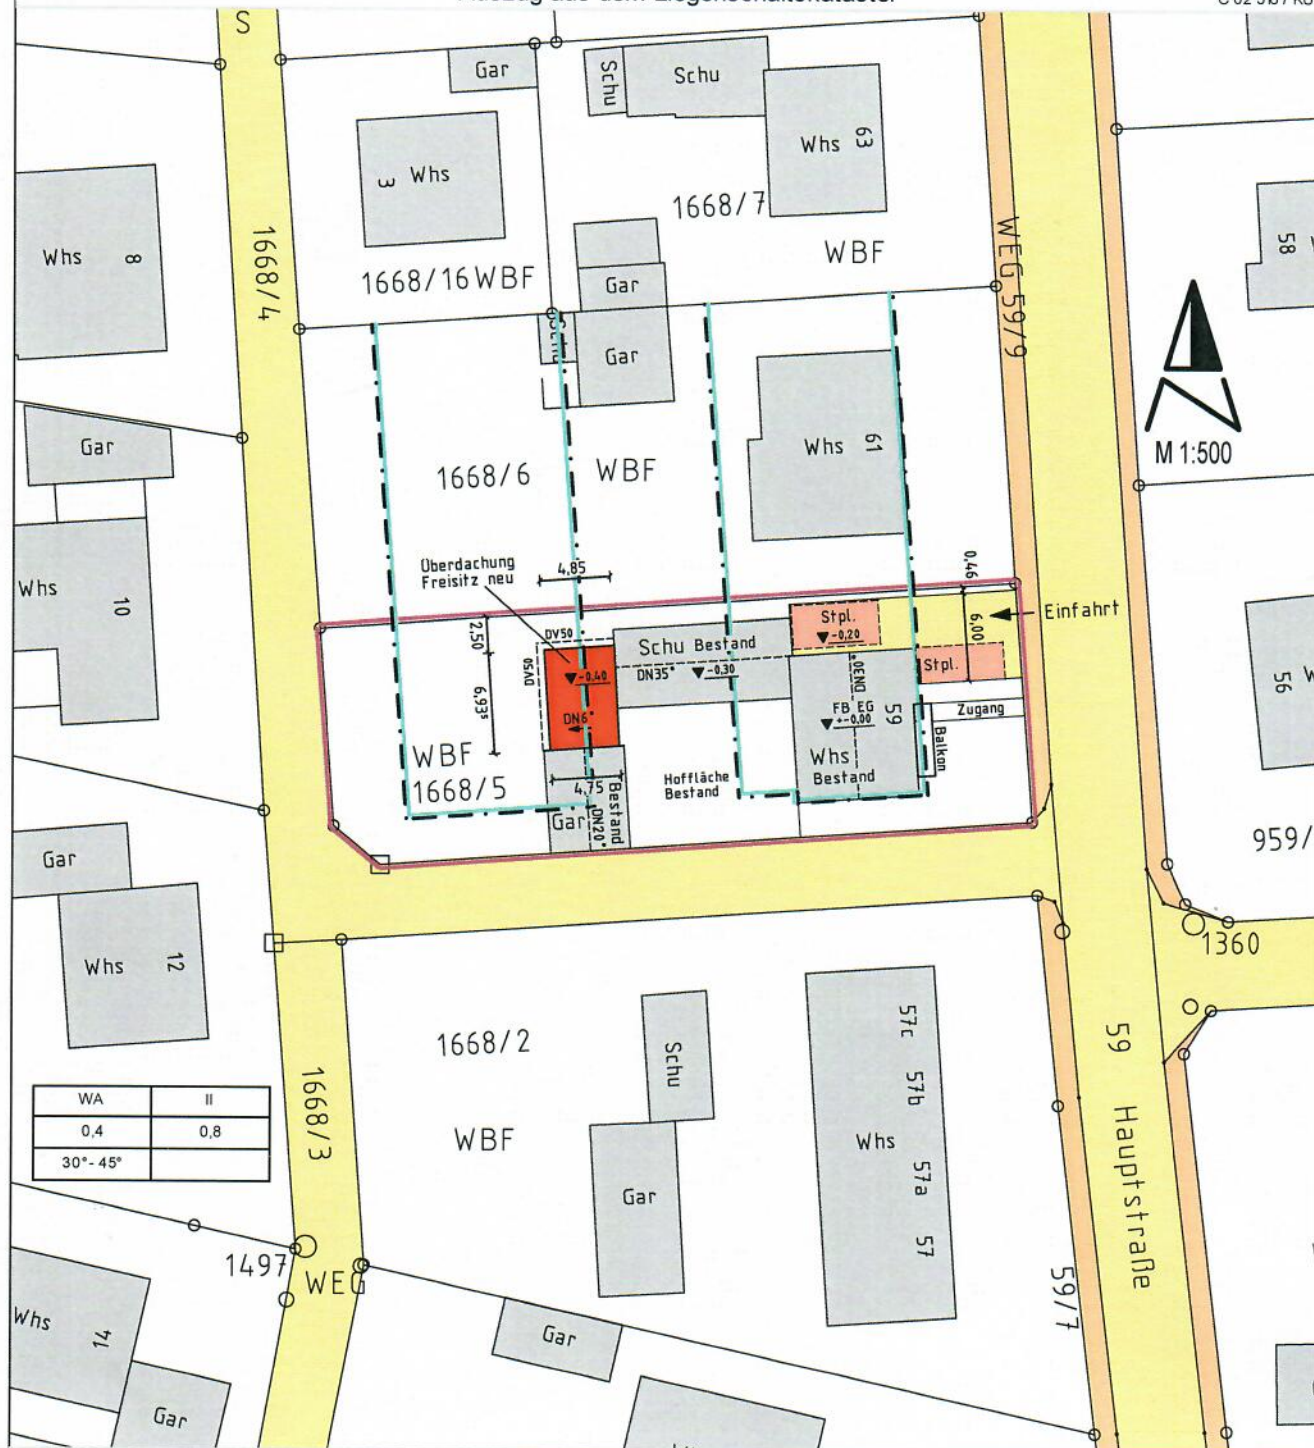

WA	II
0,4	0,8
30° - 45°	