
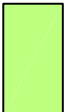
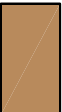


Legende

- | | |
|---|--|
|  | Grünland: Fettwiese mittlerer Standorte (33.41, 13 ÖP) |
|  | Gehölzinseln: Feldgehölz (41.10, 14 ÖP) |
|  | Waldrand: Gebüsch trockenwarmer, basenreicher Standorte (42.12, 18 ÖP) |
|  | Buschwald: Gebüsch trockenwarmer, basenreicher Standorte (42.12, 18 ÖP) |
|  | Hochwald: Eichen-/Hainbuchen-Eichen-Wald trockenwarmer Standorte (53.10, 28 ÖP) |
|  | Wege/ Treppenaufgänge: Weg oder Platz mit wassergebundener Decke, Kies oder Schotter (60.23, 2 ÖP) |

Sonstiges

- The diagram consists of two rectangular boxes. The top box contains a simple outline of a building footprint. The bottom box contains a horizontal line with small circles at each end, representing a plot boundary line. The text 'Gebäude' is written to the right of the top box, and 'Flurstücksgrenze' is written to the right of the bottom box.

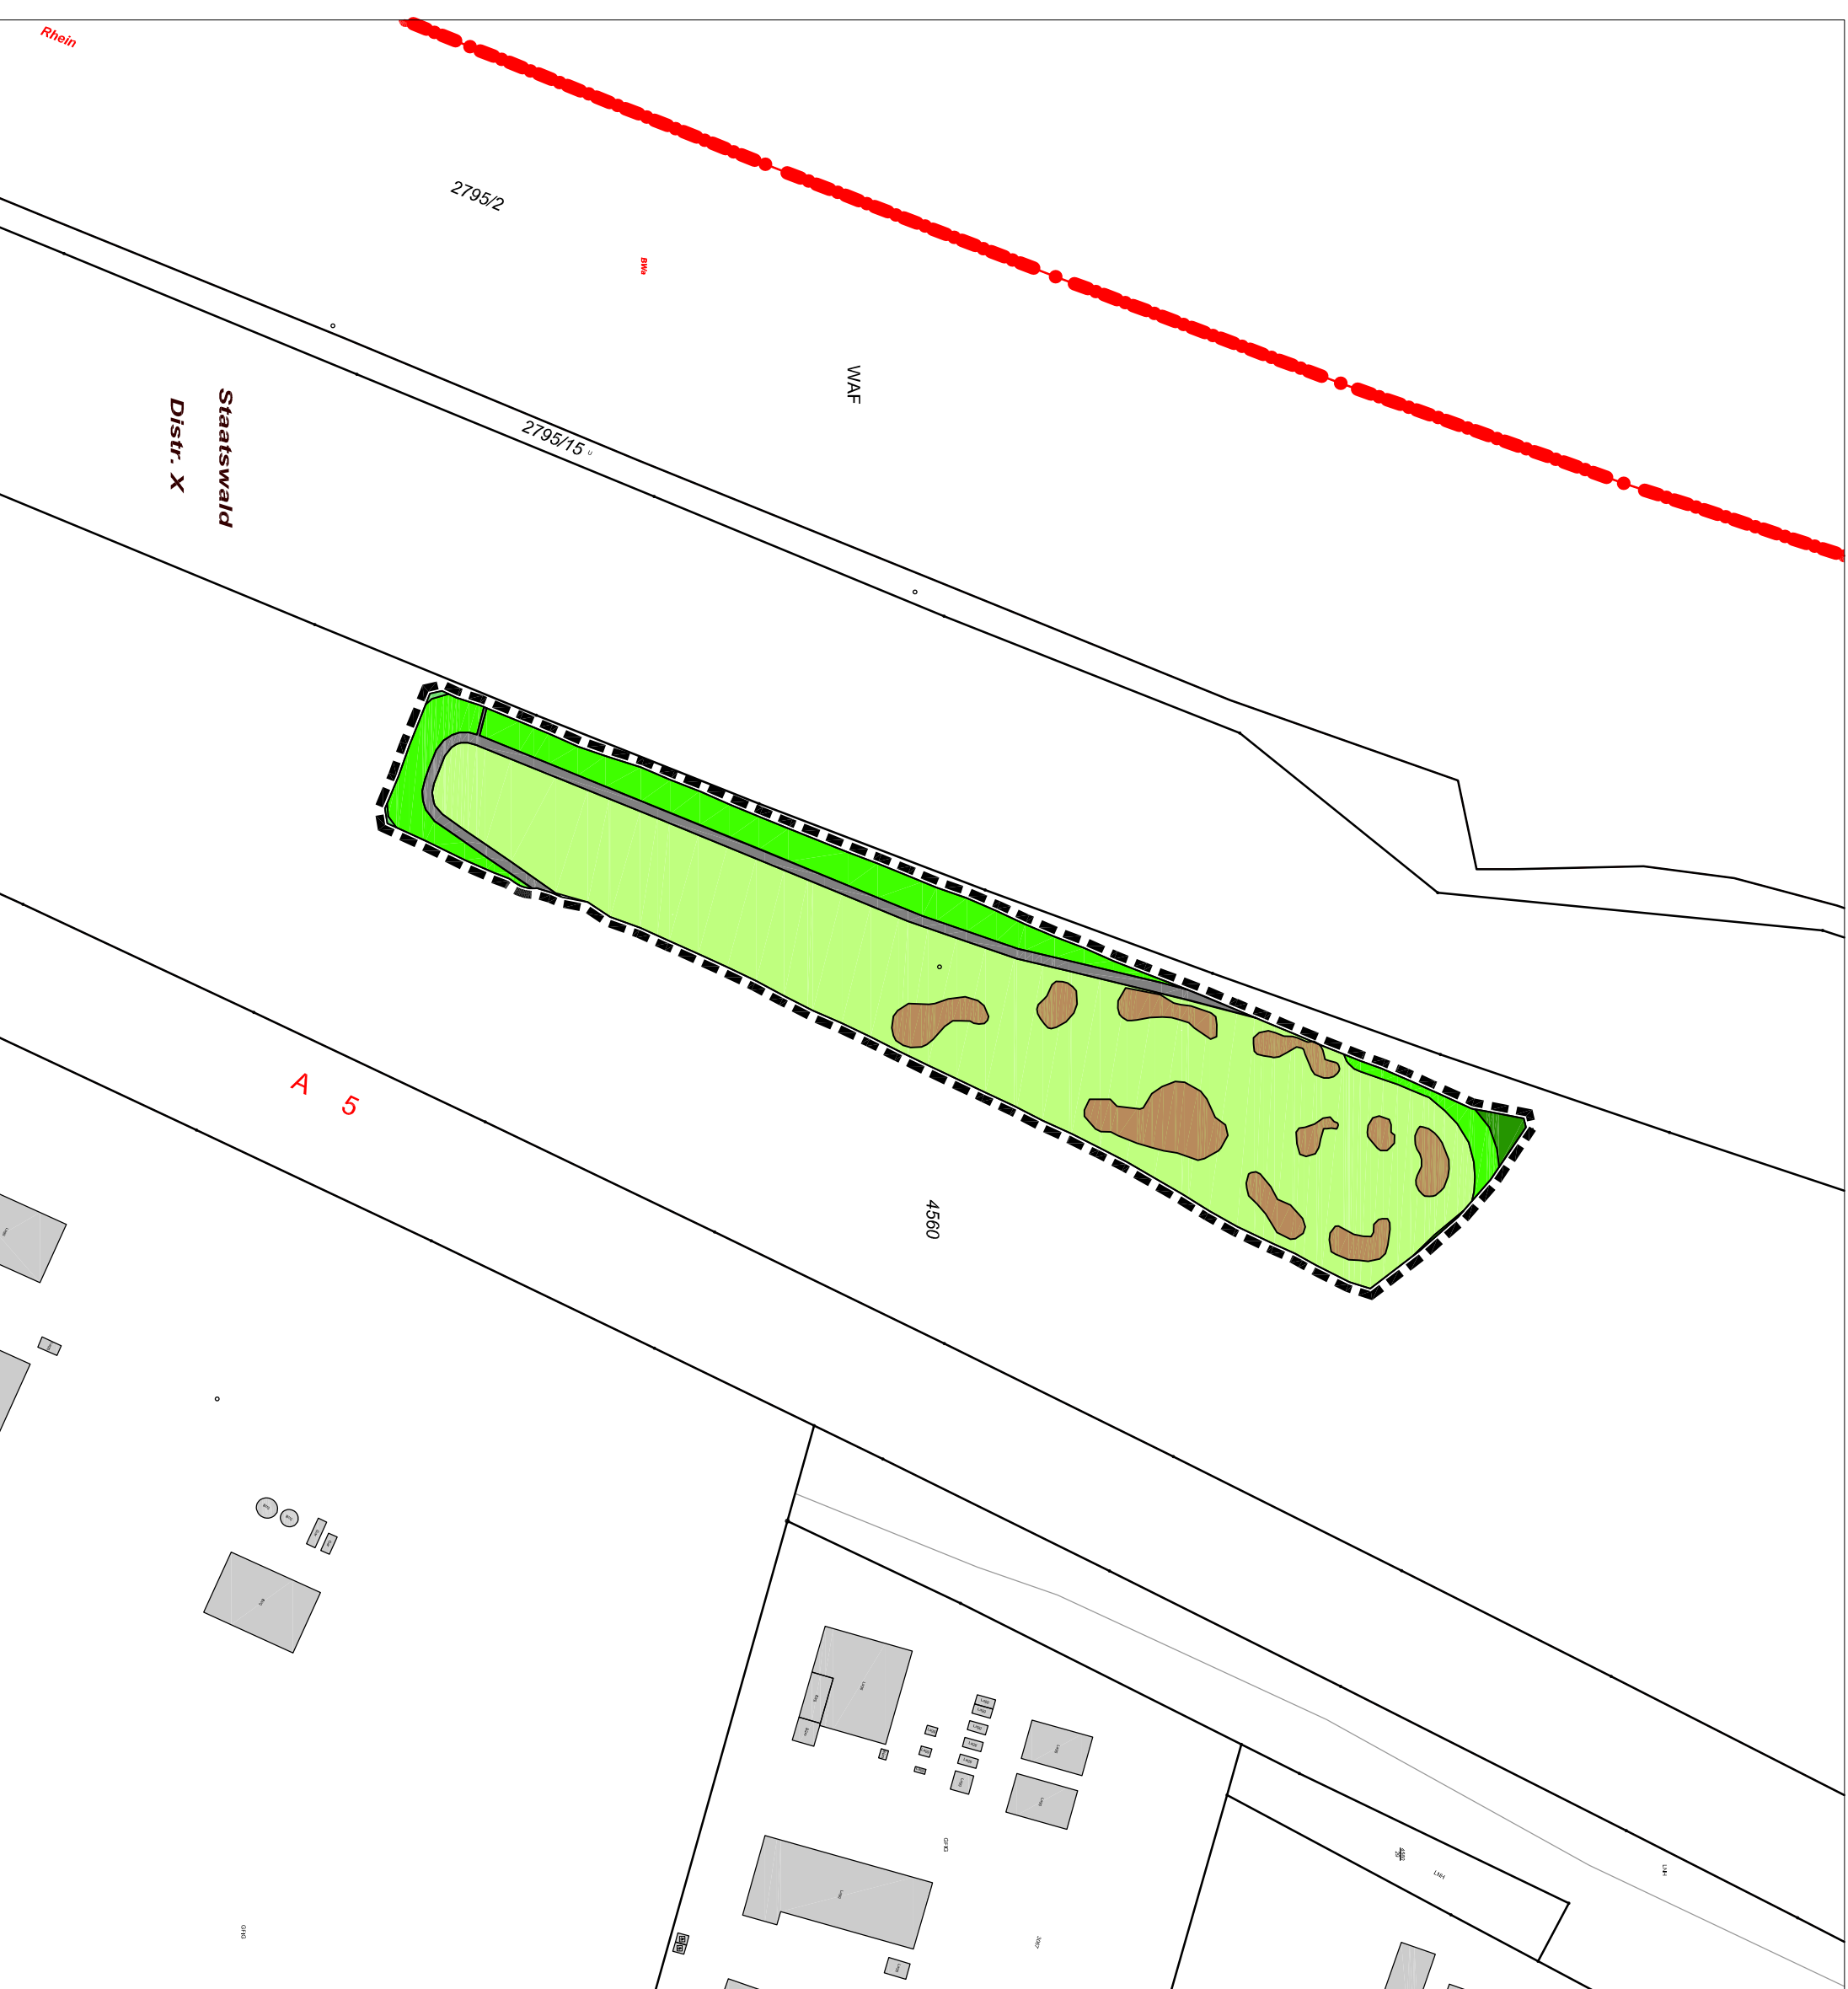

Stadt Neuenburg am Rhein

Umweltbericht mit integriertem GOP zum Bebauungsplan "Solar-Strom-Park"

Verfahrensstand

Offenlage
Stand 08.06.2020

Anlage 1: Bestands- und Bewertungsplan

Plandaten

M. 1 / 2.000

Plandatum: 26.05.2020

Bearbeiter: Wiedermann
Projekt-Nr: 19-054
Planformat: 420 x 297

Freiraum- und LandschaftsArchitektur
Dipl.-Ing. (FH) Ralf Wermuth
ehemals Stz. Jarze
seit 1983

Hartheimer Str. 20
79427 Eschbach
Fon 07634 - 694841-0
Fax 07634 - 694841-9
buero@FLA-wermuth.de
www.FLA-wermuth.de