


LAGEPLAN

Auszug aus dem Liegenschaftskataster

C 02 399 / WI

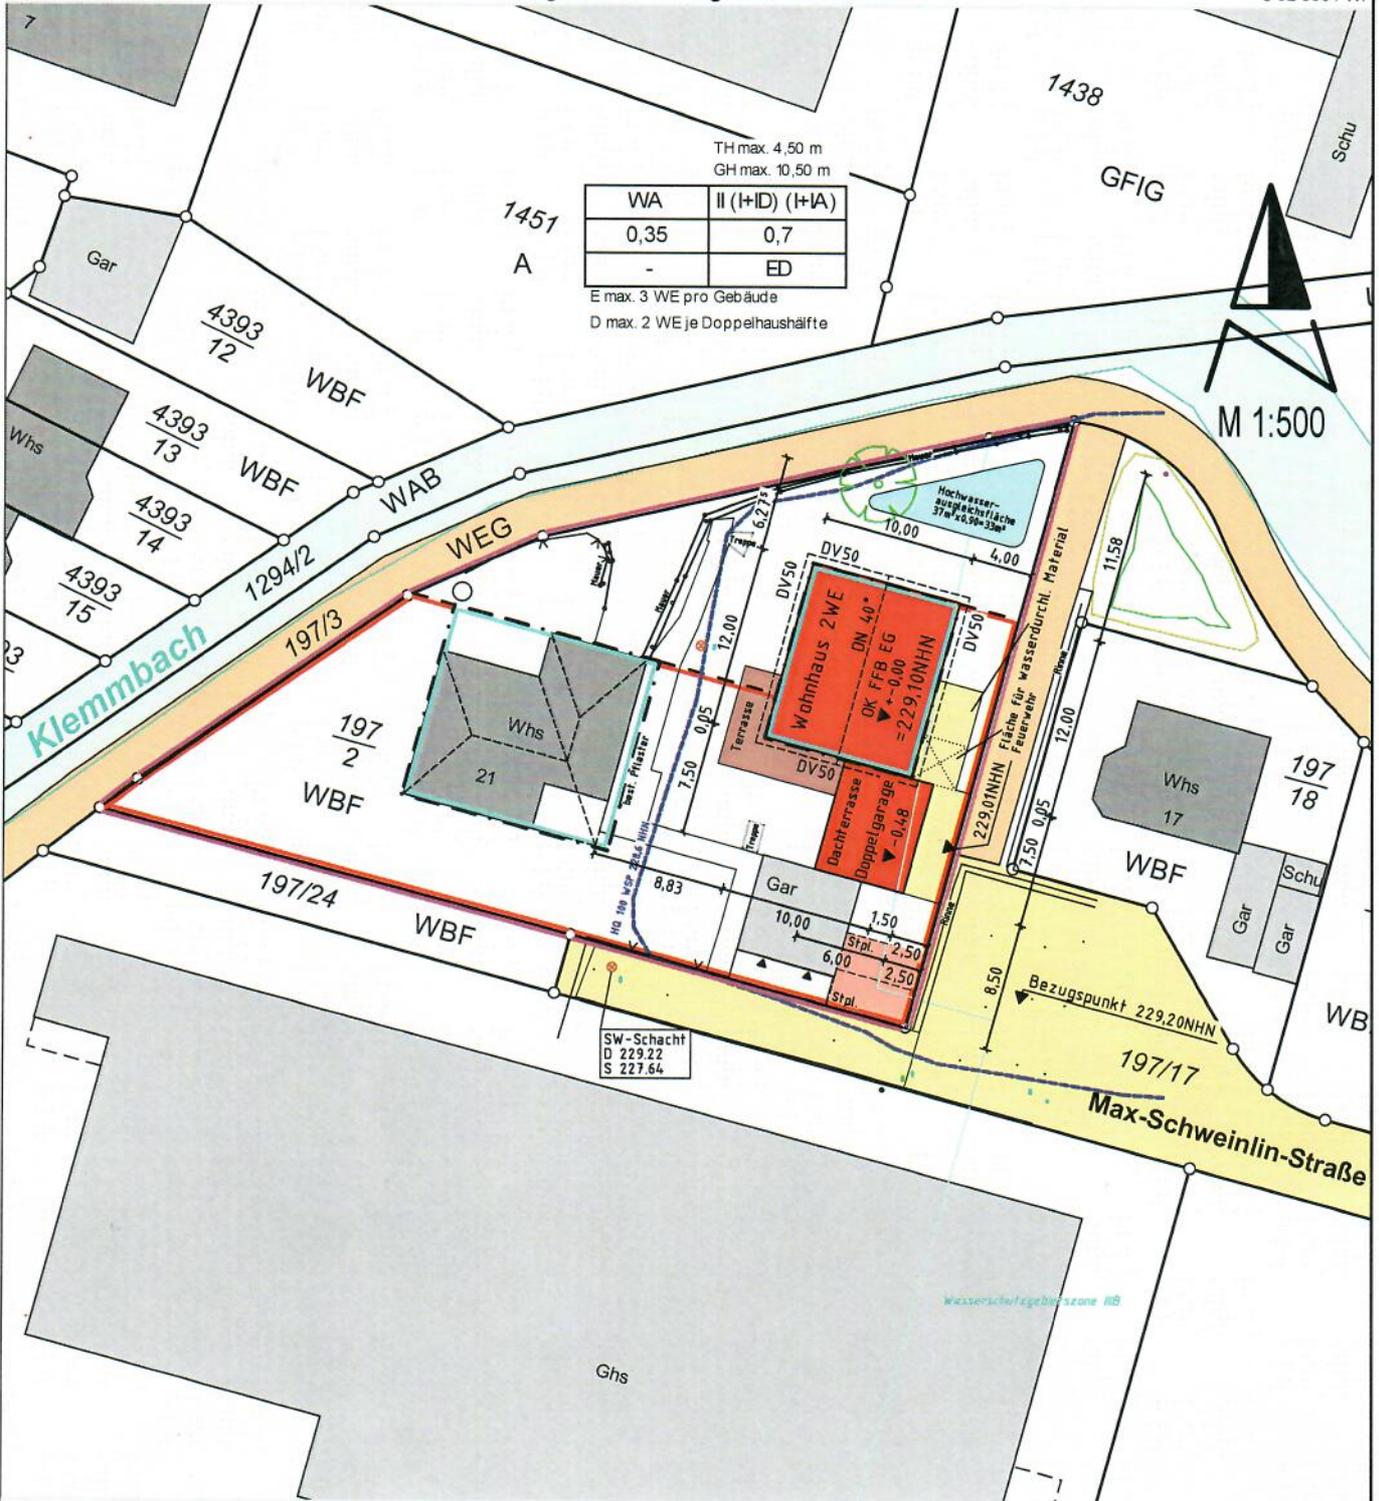

Die Übereinstimmung des Lageplans mit dem Liegenschaftskataster wird bestätigt.