


Geplante Aufforstung

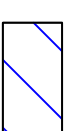


Waldaufforstung auf Teilflächen der Flst. Nrm. 1003,1070 und 1009 Gemarkung Zienken auf ca. 19,181 m²: Entwicklung eines Eichen-Sekundärwalds auf einer Ackerfläche


Sonstiges



FFH-Gebiet Nr. 8111341 "Markgräfler Rheineben-
von Neuenburg bis Breisach" und bestehende
Waldflächen

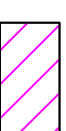

Vogelschutzgebiet Nr. 801 1401 "Rheinebene
Neuenburg-Breisach"

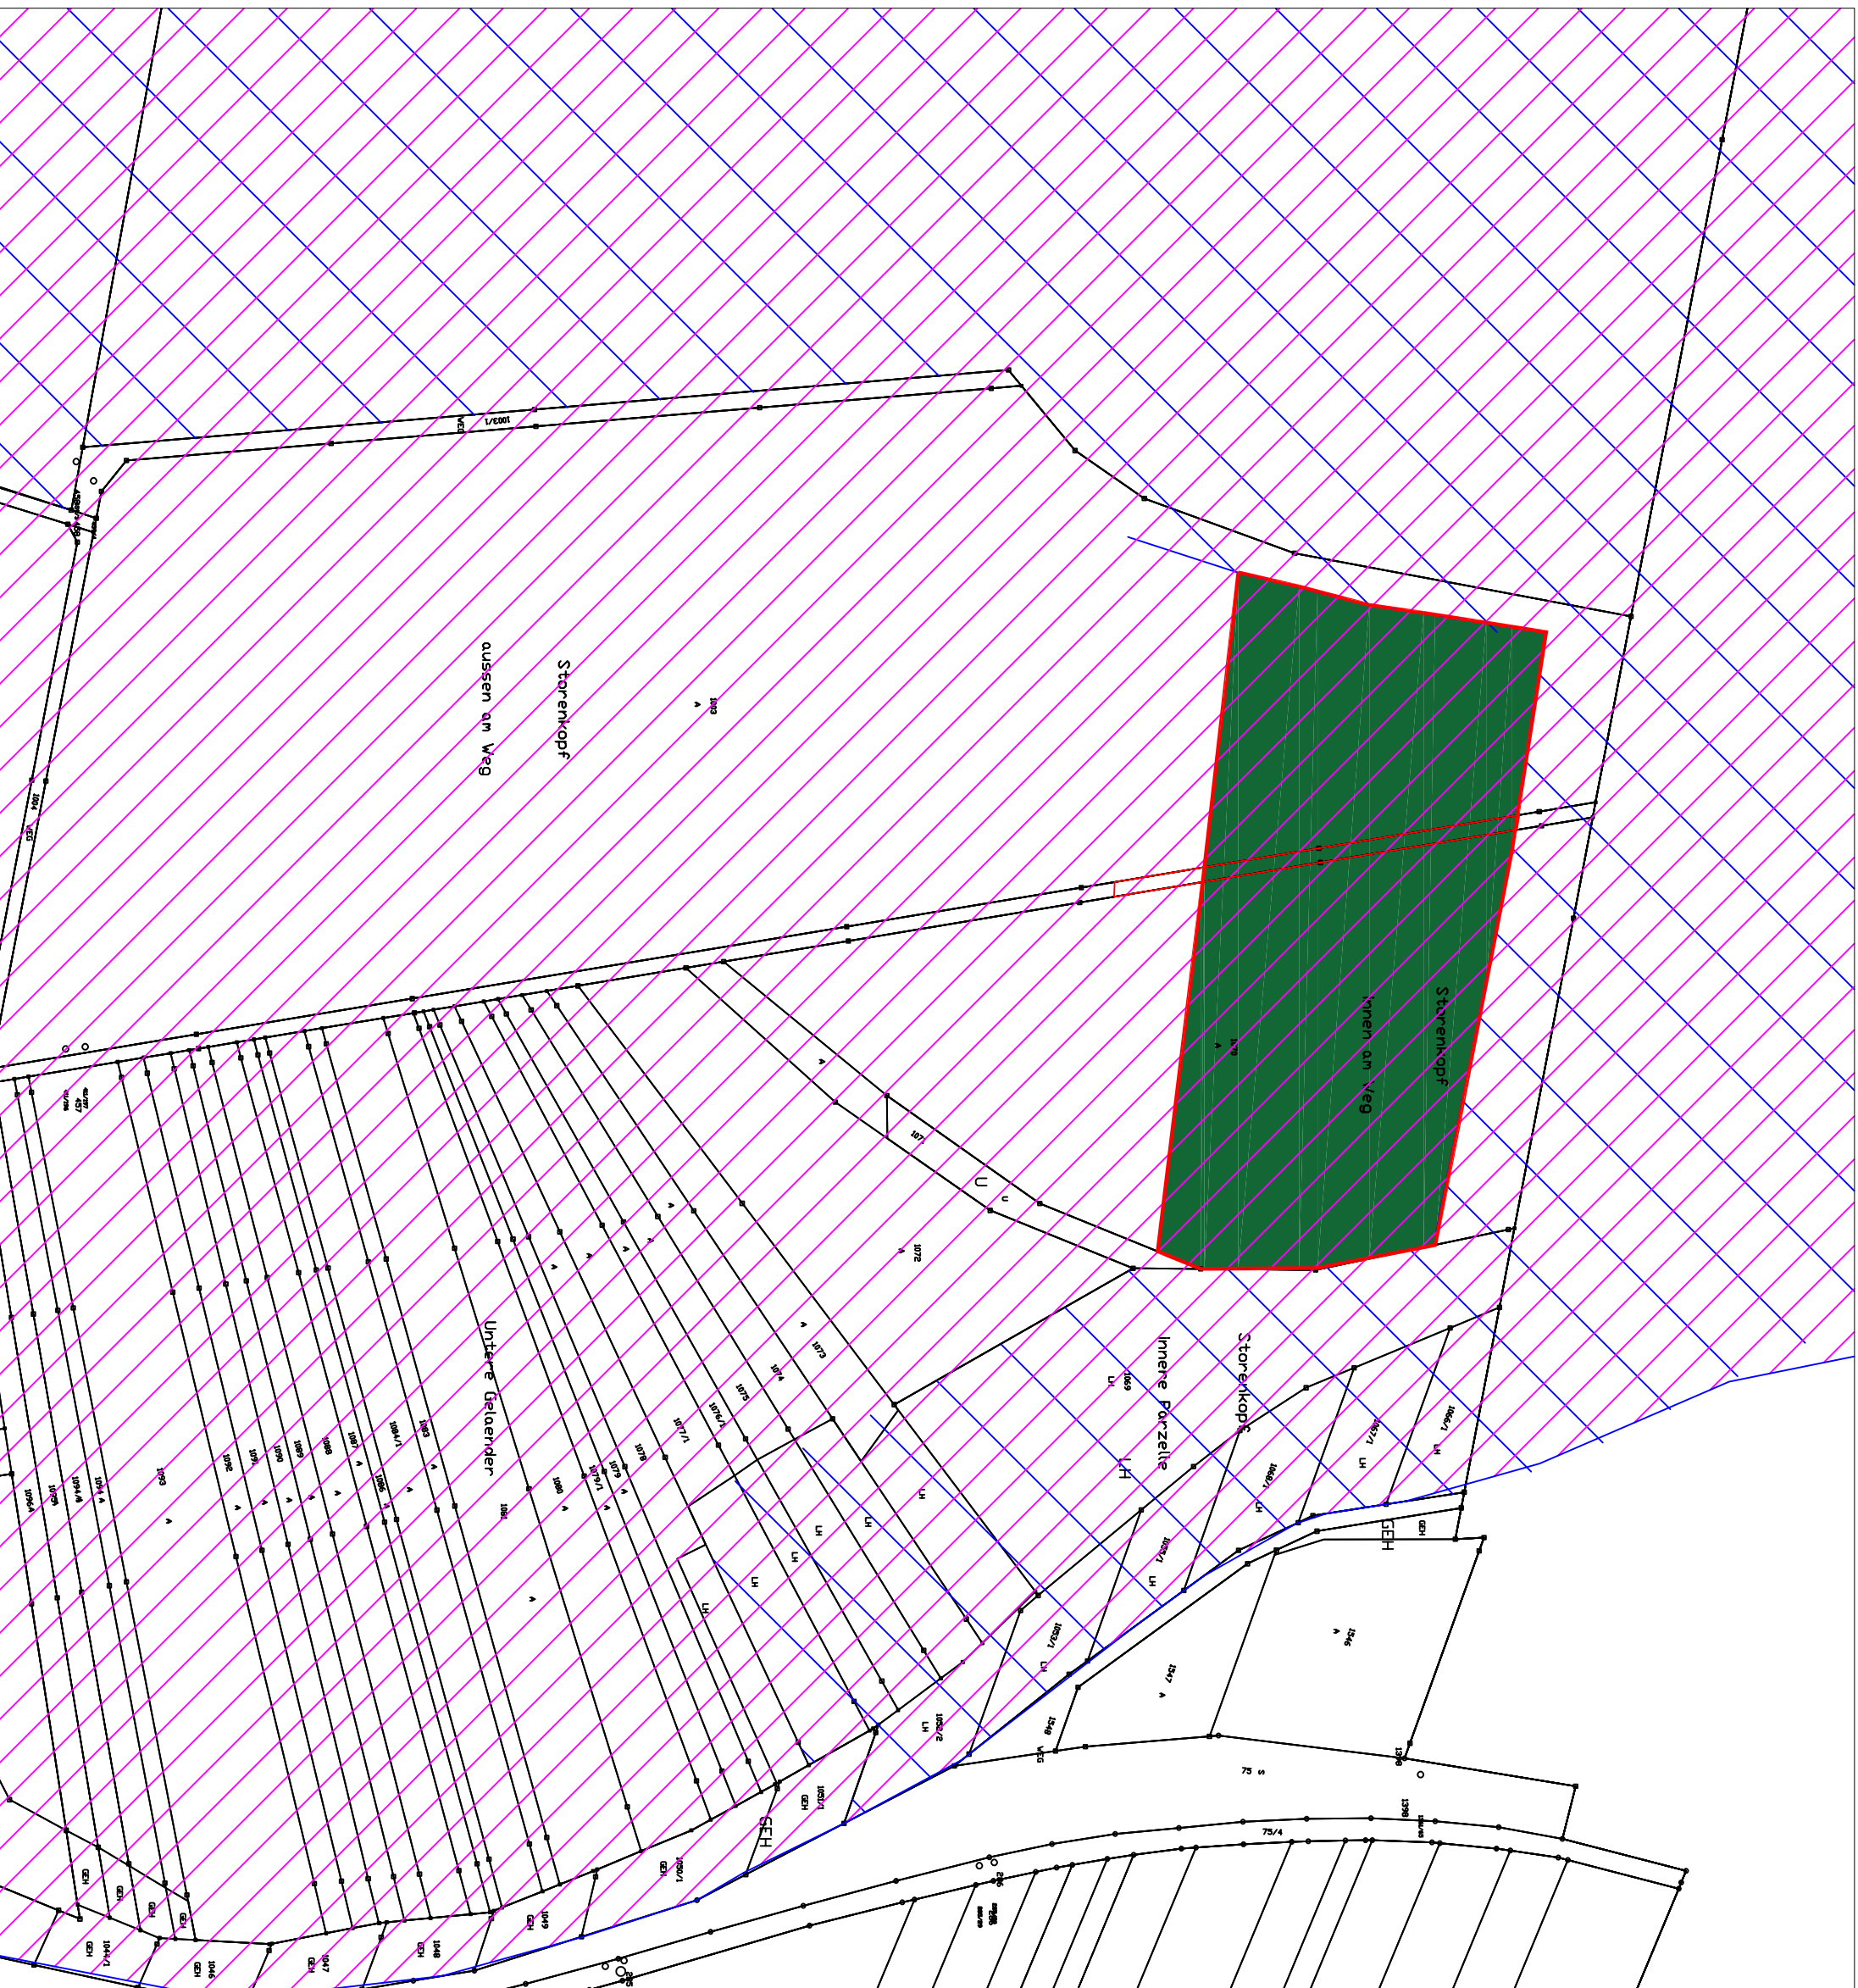

Stadt Neuenburg am Rhein

Umweltbericht mit integriertem GOP zum Bebauungsplan "Solar-Strom-Park"

Verfahrensstand

Satzung
Stand 19.10.2020

Anlage 3: Externer Maßnahmenplan

Plandaten

M. 1 / 2.000

Plandatum: 02.10.2020

Bearbeiter: Sommerhalter
Projekt-Nr.: 19-054
Planformat: 420 x 297



Freiraum- und LandschaftsArchitektur
Dipl.-Ing. (FH) Ralf Wermuth
ehemals Büro Jarze
1981-1983

Hartheimer Str. 20
 79427 Eschbach
 Fon 07634 - 694841-0
 Fax 07634 - 694841-9
 buero@**FLA**-wermuth.de
 www.**FLA**-wermuth.de