


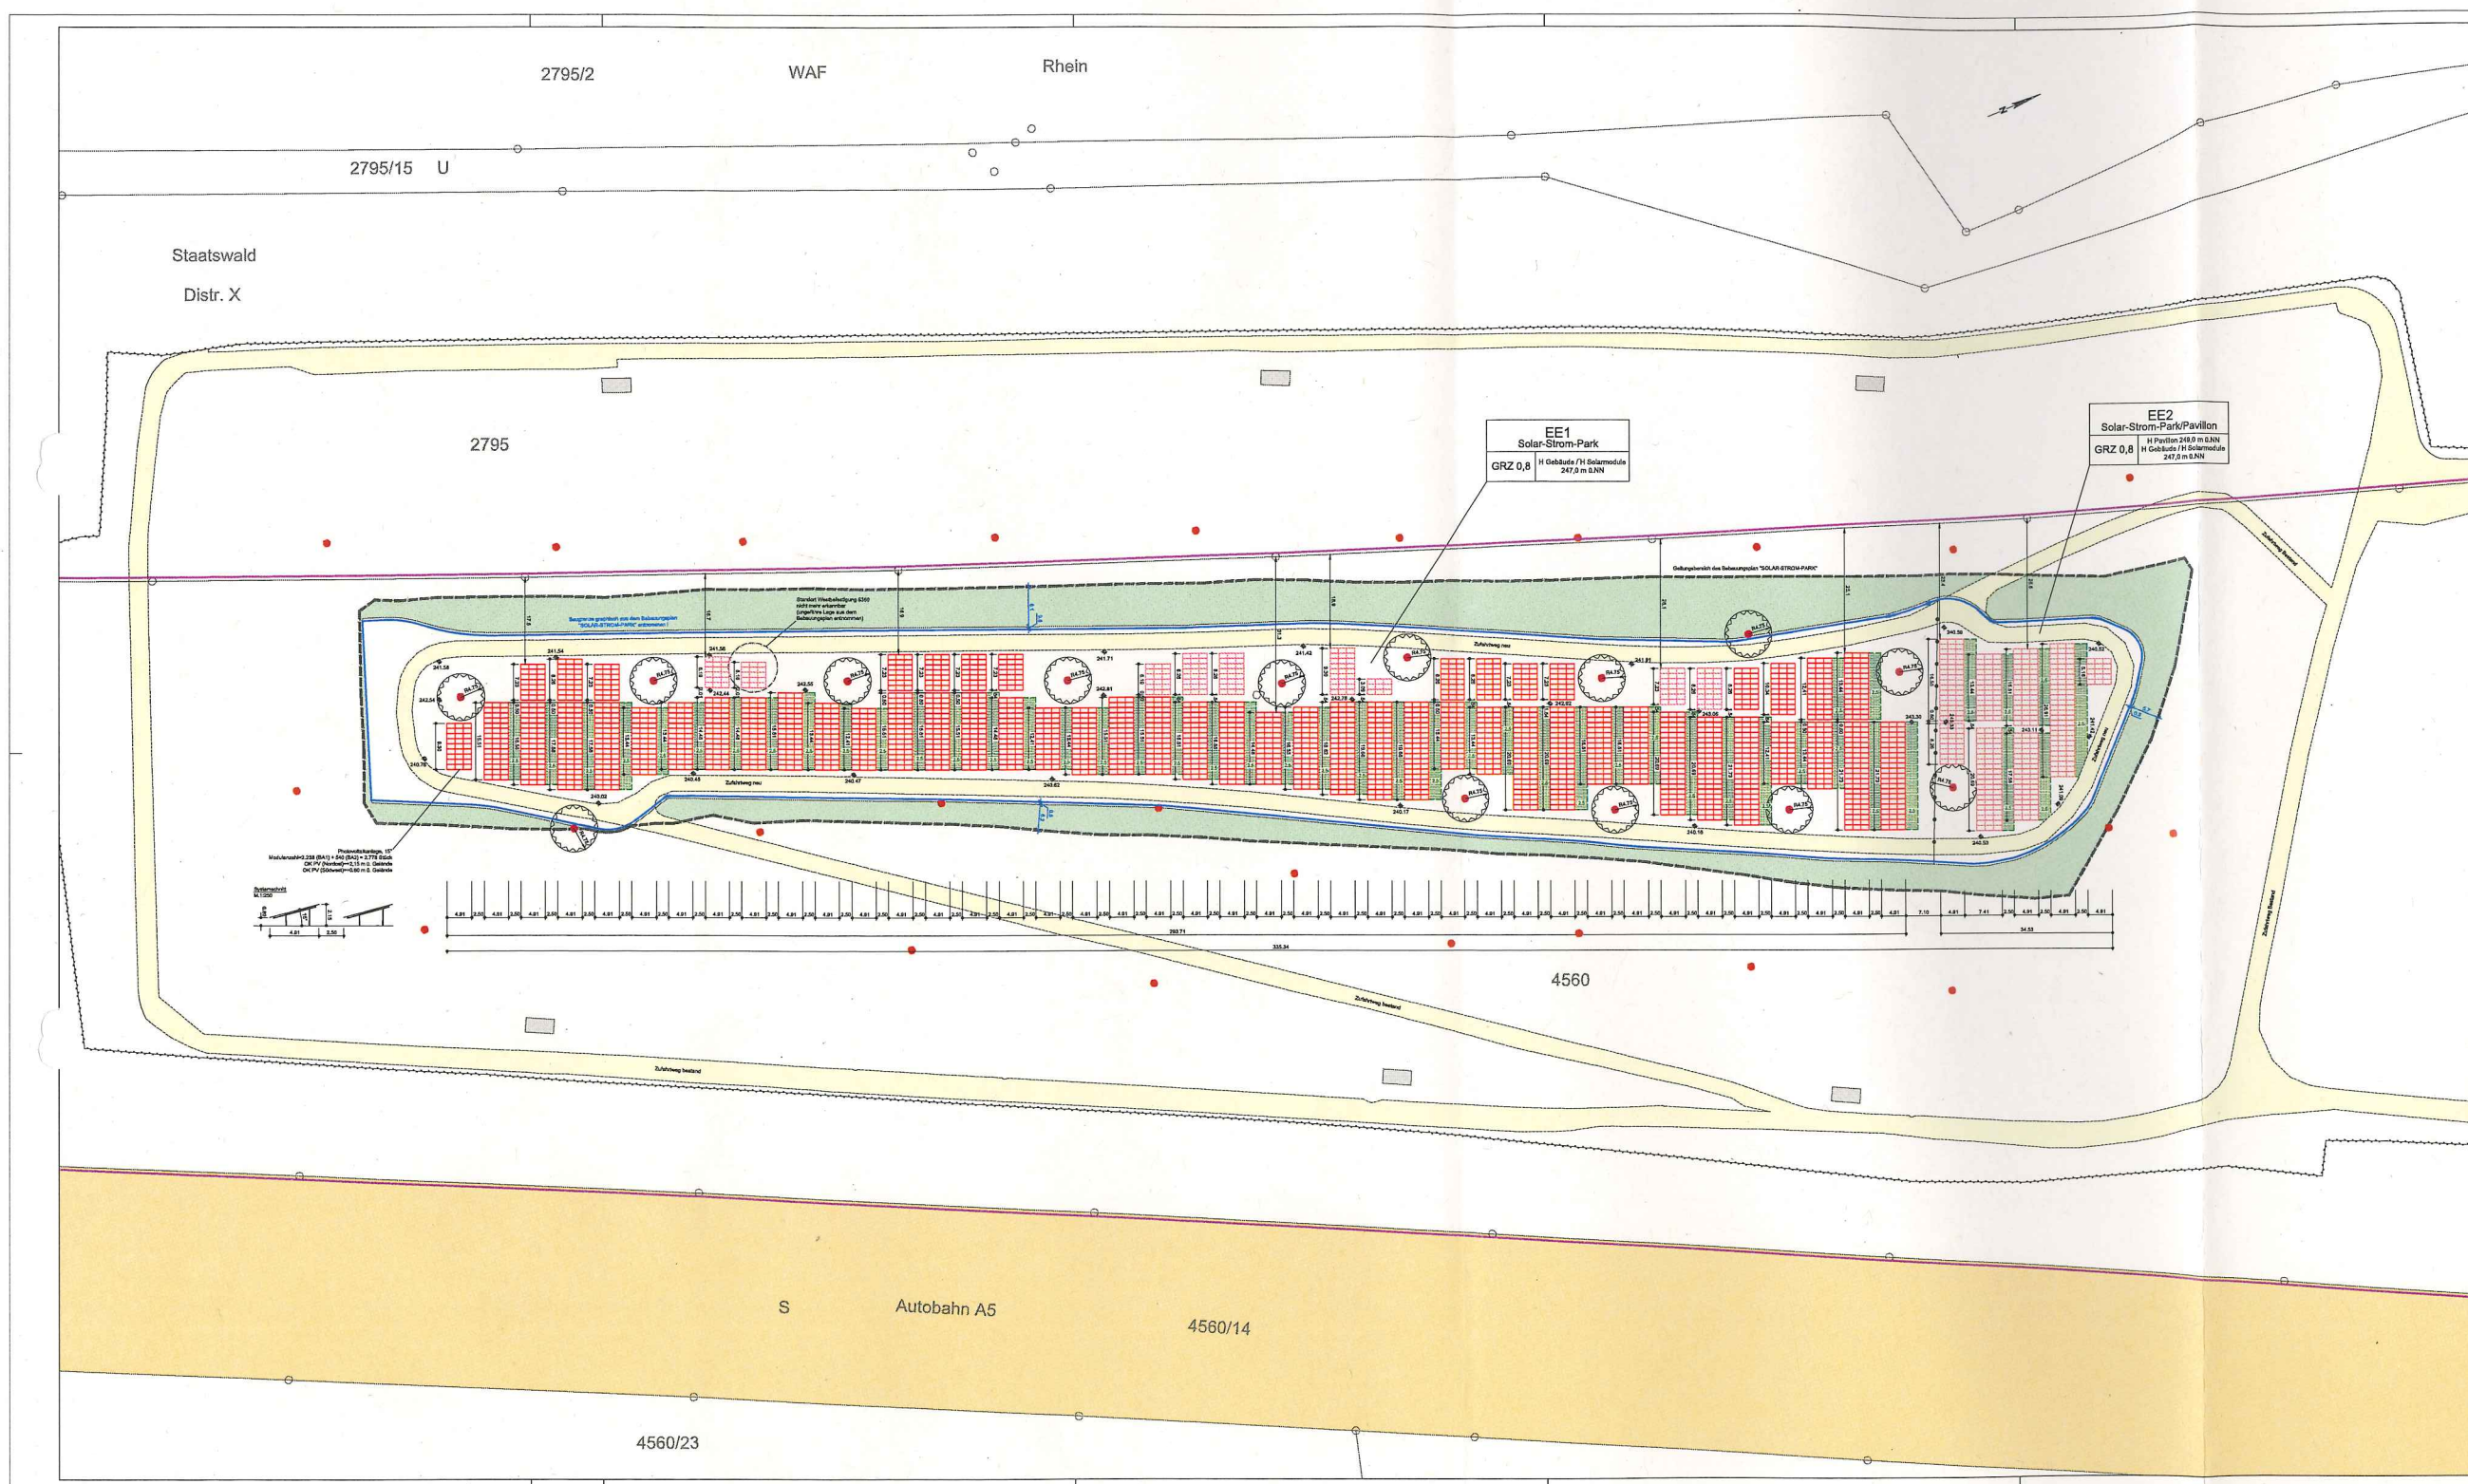

Abstandsflächen

- Gasbrunnen mit Sicherheitsabstand Fläche von Bebauung freizuhalten (§ 9 Abs. 1 Nr. 10 und Abs. 6 BauGB)
- 242.54 bestehende Endgelländehöhen
- bestehende Gasbrunnen
- PV-Anlage BA1
- PV-Anlage BA2

Höhenystem: Höhen über NN, DIN 4512, Status 130
 Koordinatensystem: ETRSS89/UTM