


LAGEPLAN

Auszug aus dem Liegenschaftskataster

C 02 585 / WI

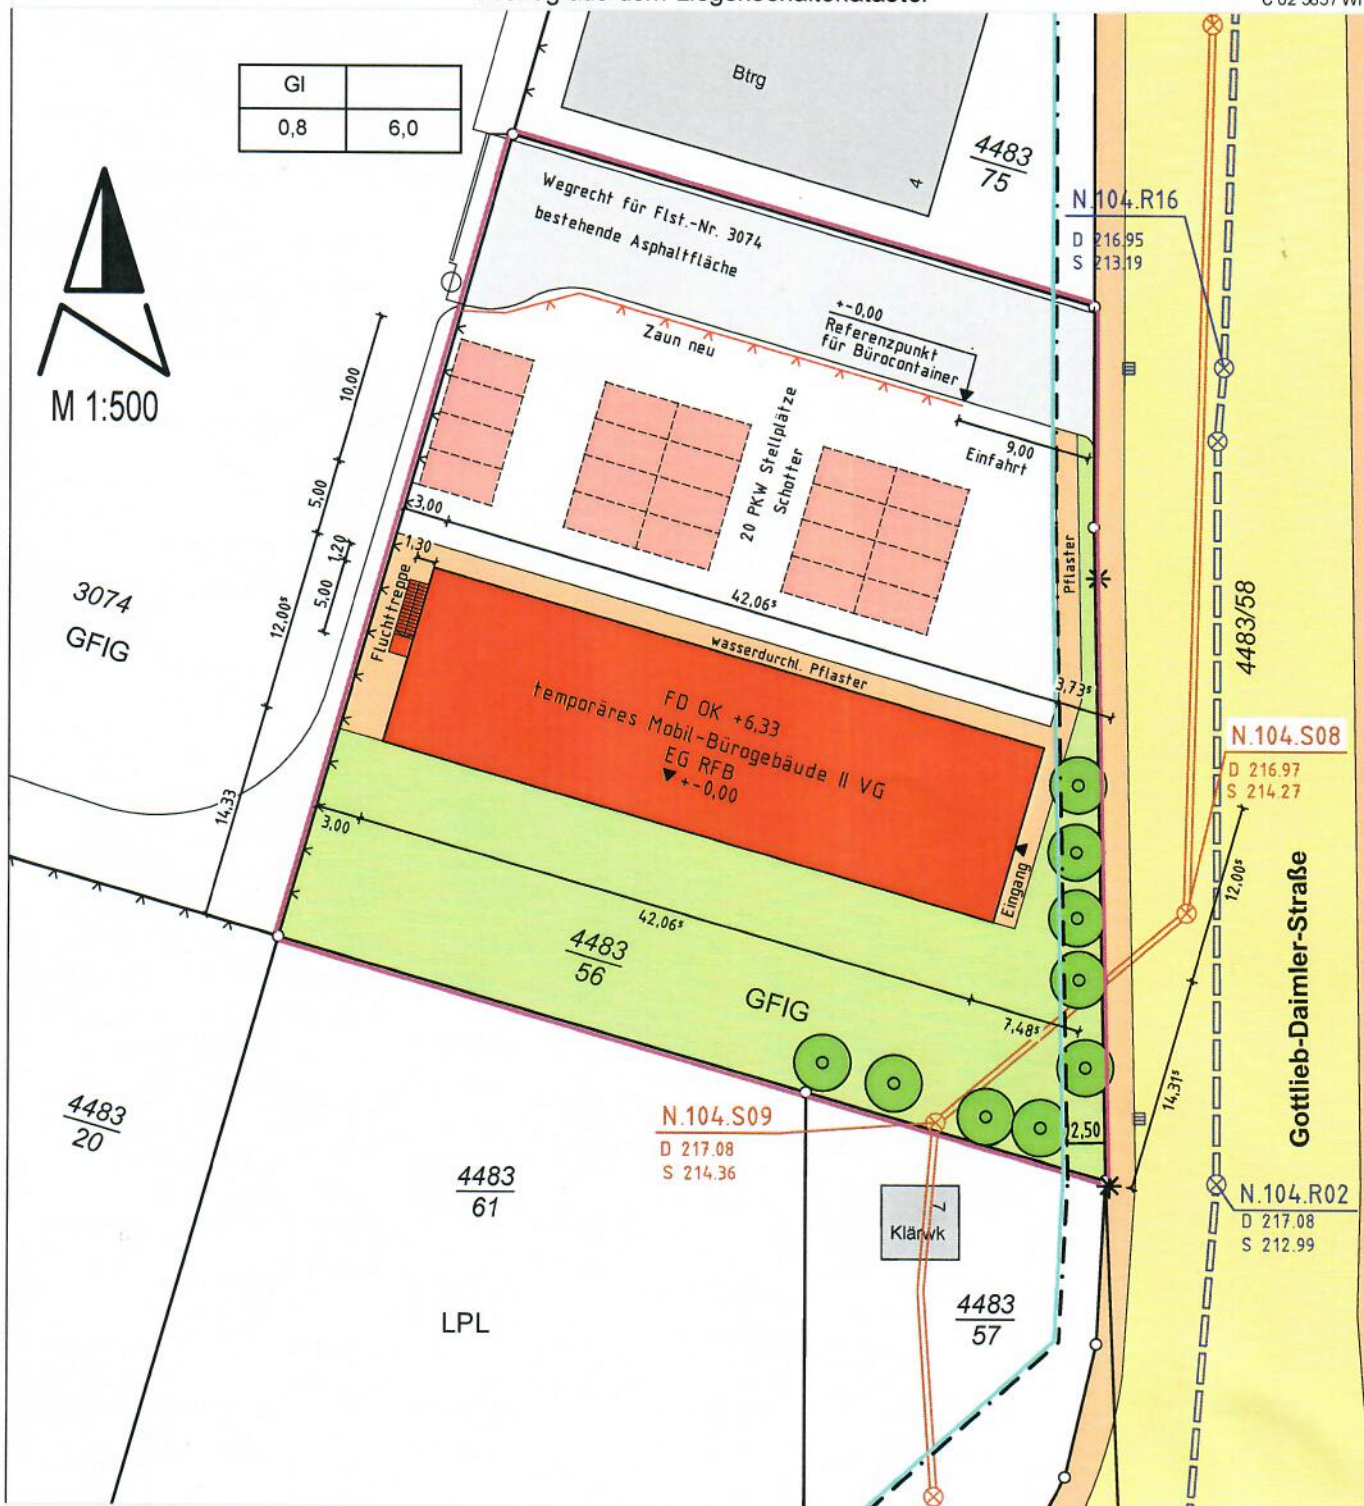

Die Übereinstimmung des Lageplans mit dem