
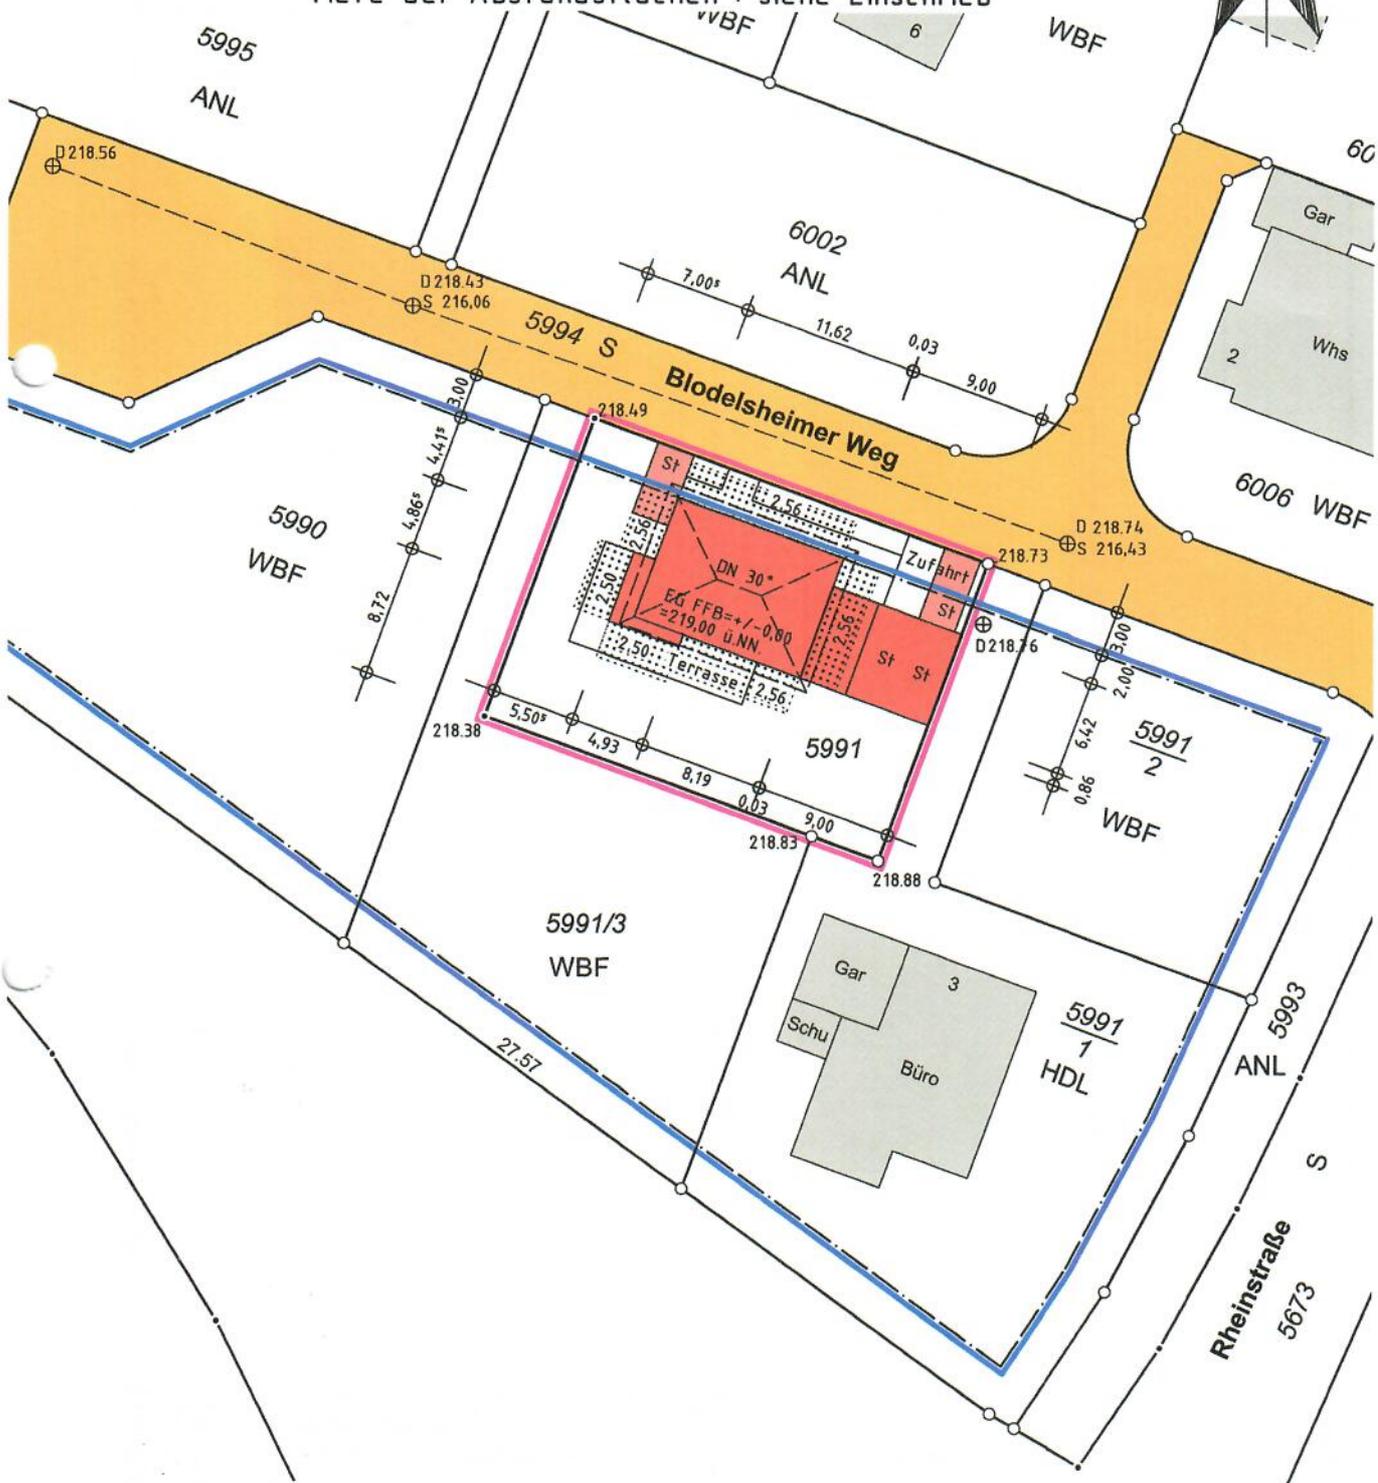


Lageplan gem. § 4 u. 5 LBOVVO

Gemarkung Grifheim M. 1:500

(Abstandsflächenplan)

Tiefe der Abstandsflächen : siehe Einschrieb

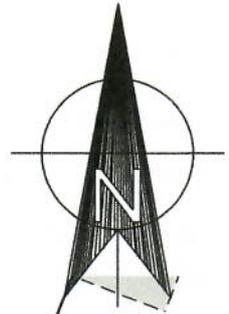

Die Übereinstimmung des zeichnerischen Teils mit dem Auszug aus dem Liegenschaftskataster und die vollständige Ergänzung nach § 4 Abs. 4 LBOVVO wird bestätigt.