
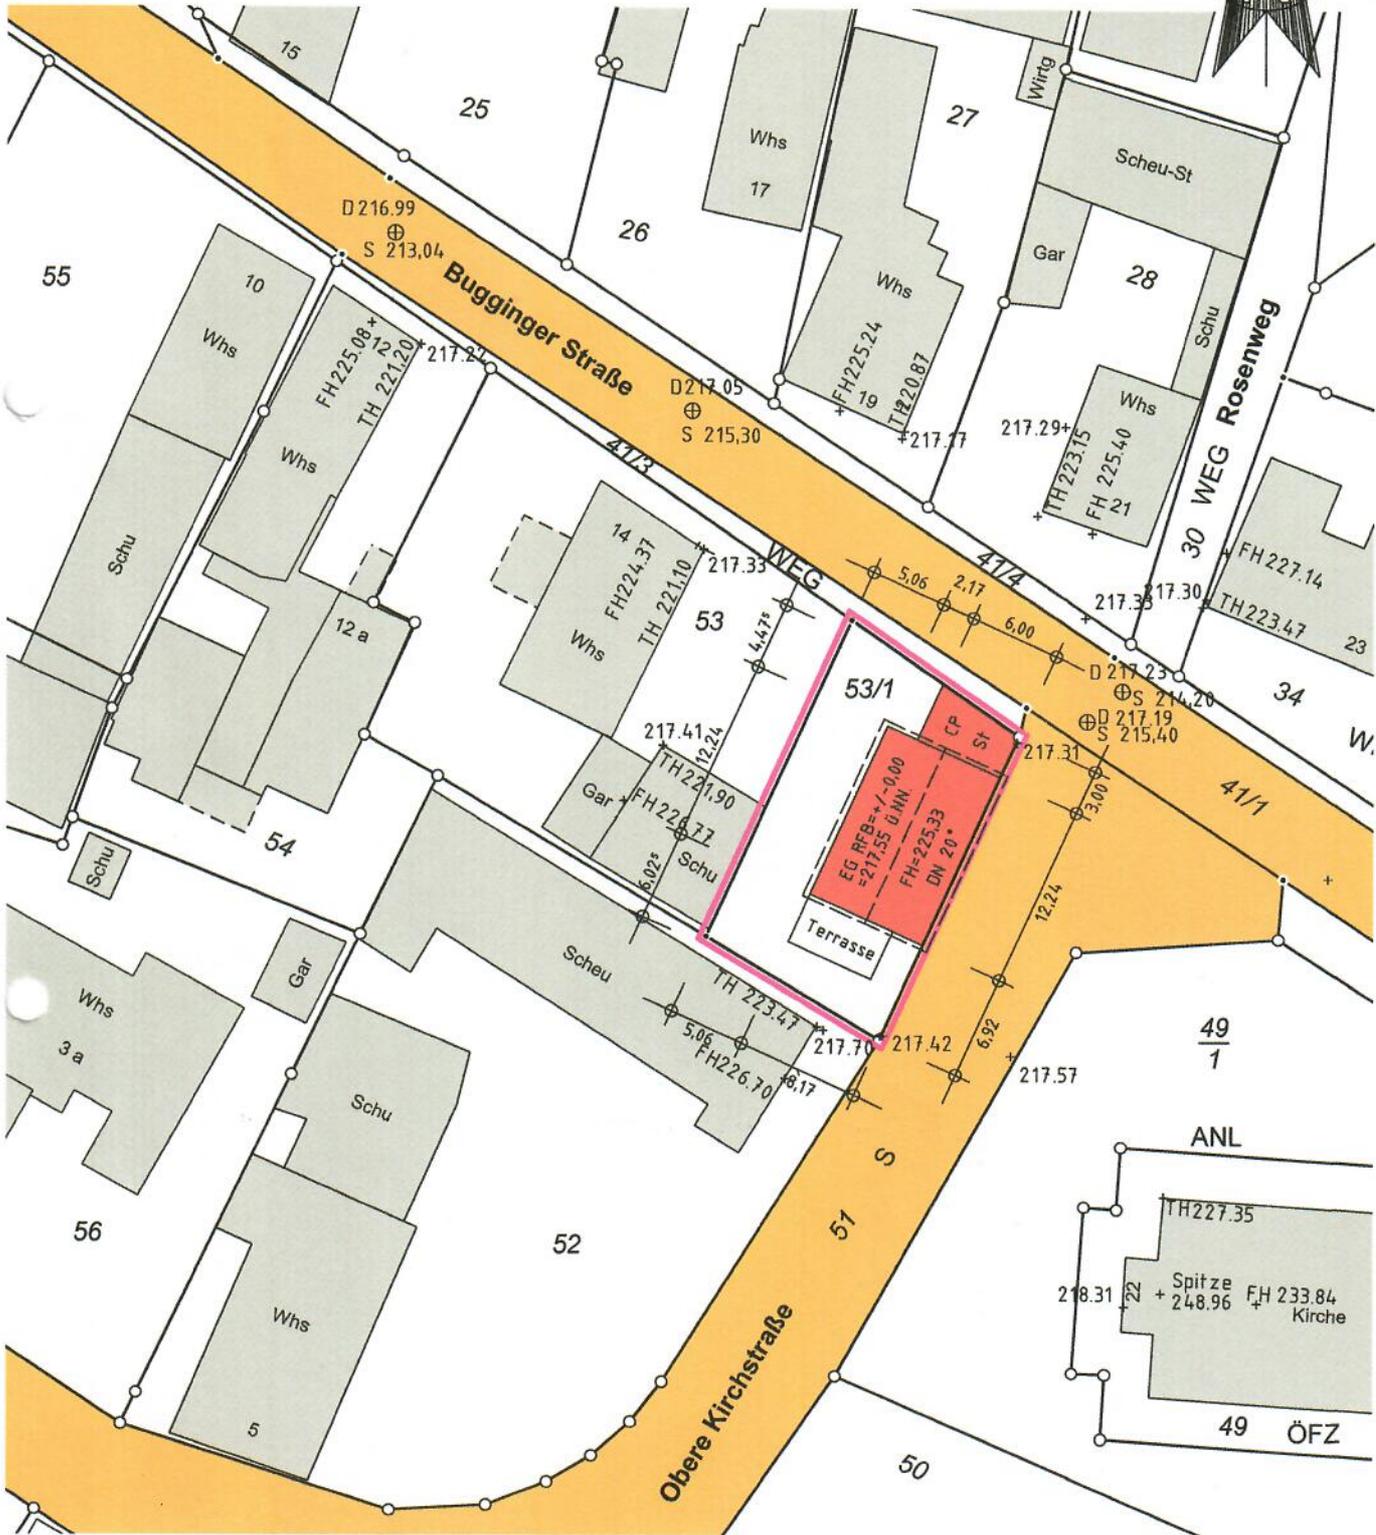


Lageplan gem. § 4 u. 5 LBOVVO

Gemarkung Größheim M. 1:500

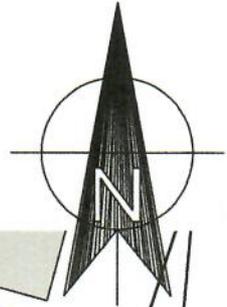

Die Übereinstimmung des zeichnerischen Teils mit dem Auszug aus dem Liegenschaftskataster und die vollständige Ergänzung nach § 4 Abs. 4 LBOVVO wird bestätigt.