


Lageplan

Gemarkung Größheim

gem. § 12 LBOVVO

M. 1:500

(Abbruchplan)

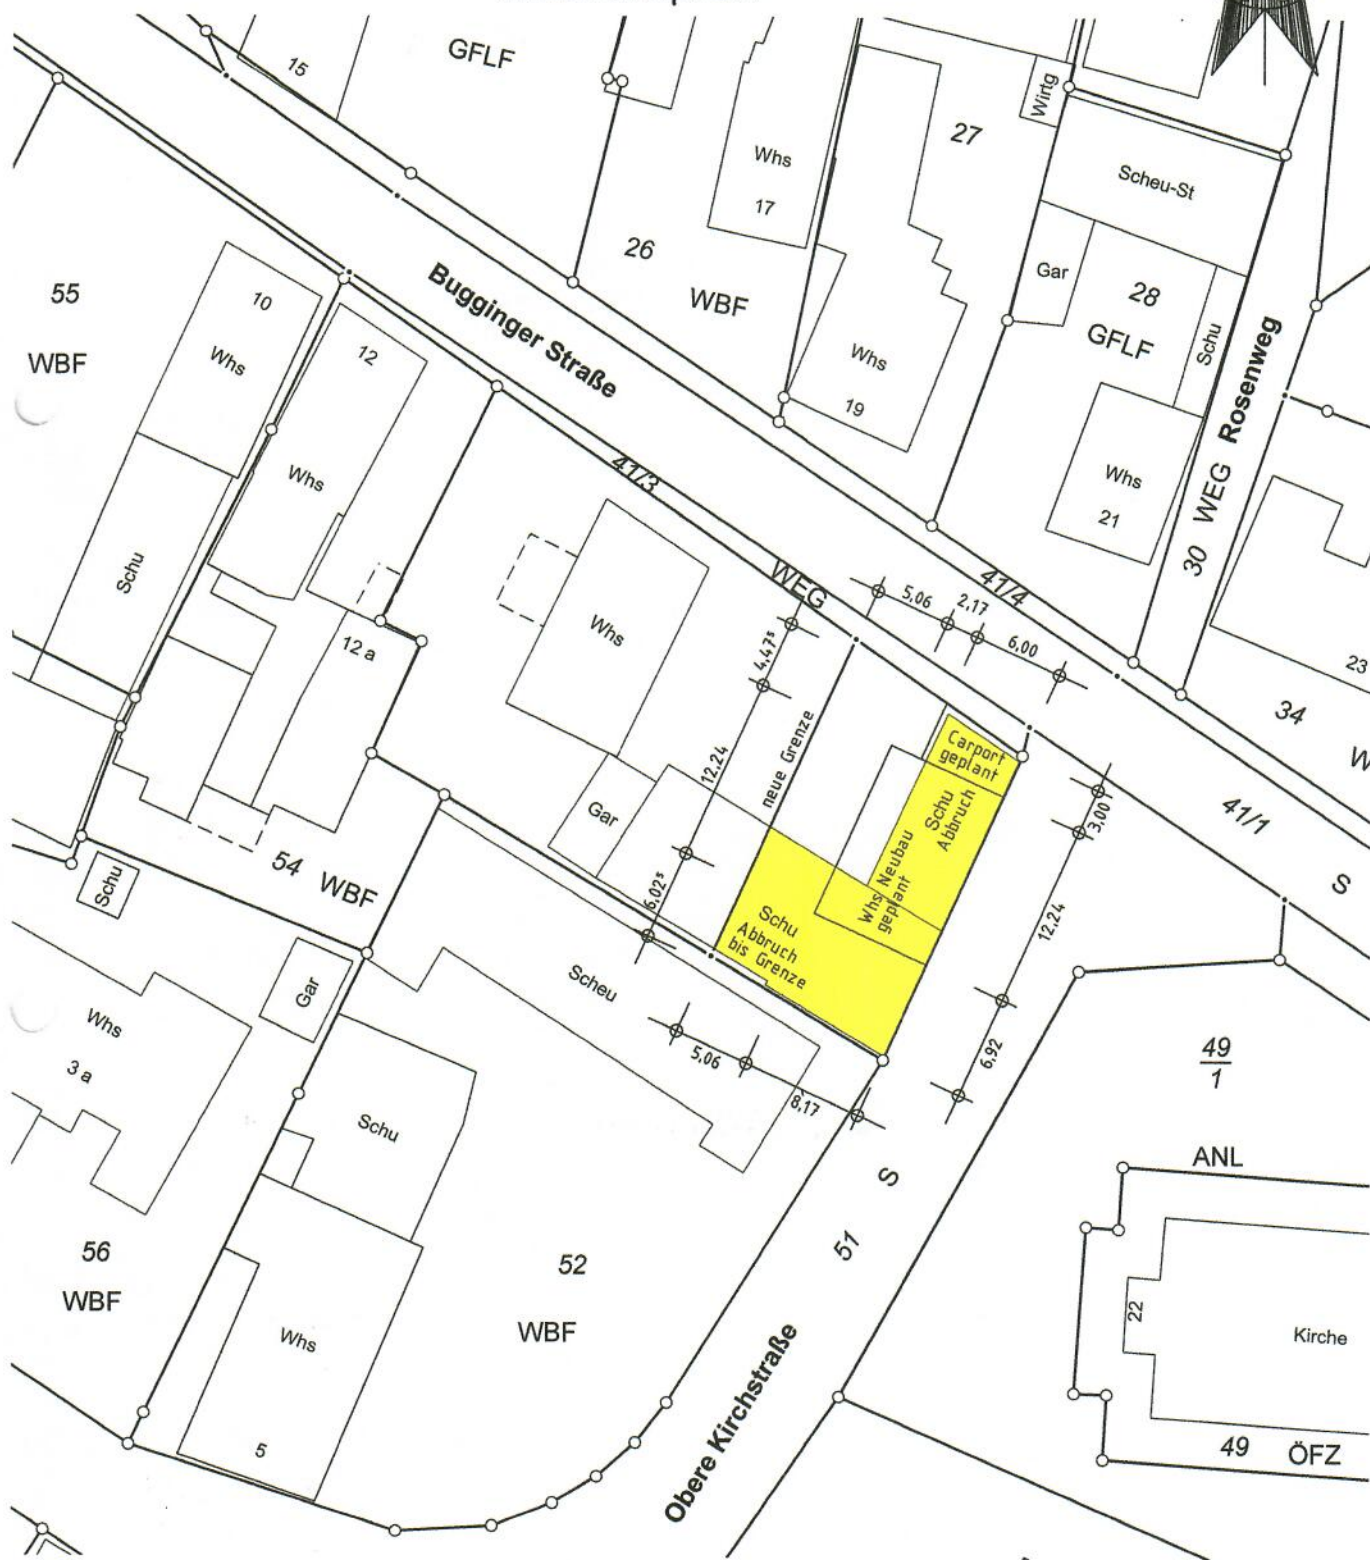

Die Übereinstimmung des zeichnerischen Teils mit dem Auszug aus dem Liegenschaftskataster und die vollständige Ergänzung nach § 4 Abs. 4 LBOVVO wird bestätigt.