


ÜBERSICHTSLAGEPLAN

Auszug aus dem Liegenschaftskataster

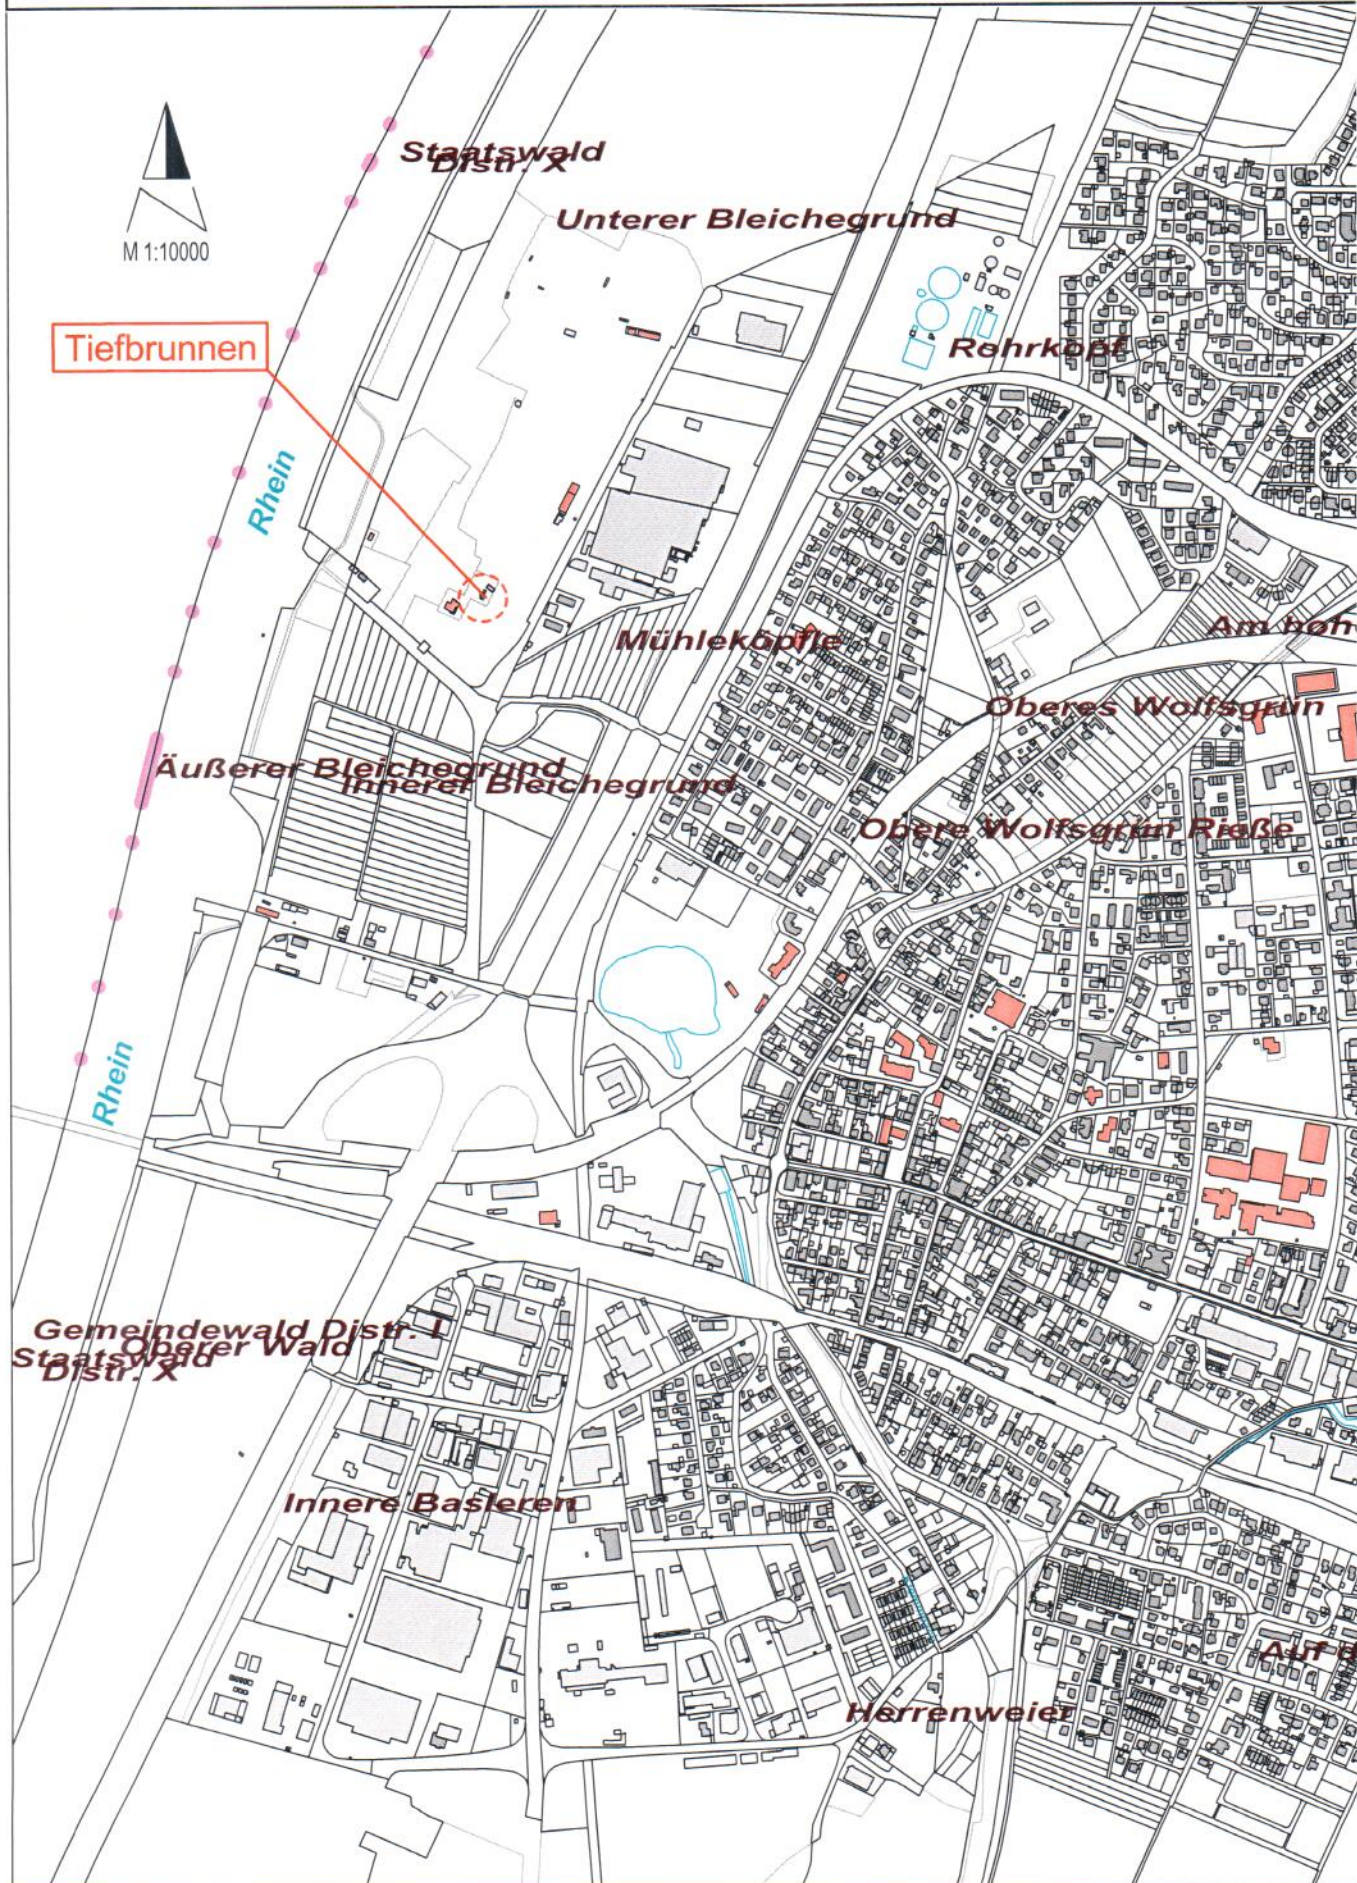

ÜBERSICHTSLAGEPLAN

Auszug aus dem Liegenschaftskataster

