





Anlage:	Landesgartenschau 2022 Neuburg a. Rhein
1	Tiefbrunnen zur Brauchwasserversorgung
Maßstab:	Flurstck.-Nr. 2795/28; Gem. Neuburg a. Rhein
1: 25.000	Übersichtskarte mit Wasserschutzgebieten und Grundwassergleichen Mittelwasser 1986

E. Funk HYDROGEOLOGIE

Rothofweg 5
79219 Staufen
Tel. 07633 7270
funk@geohydraulik.com

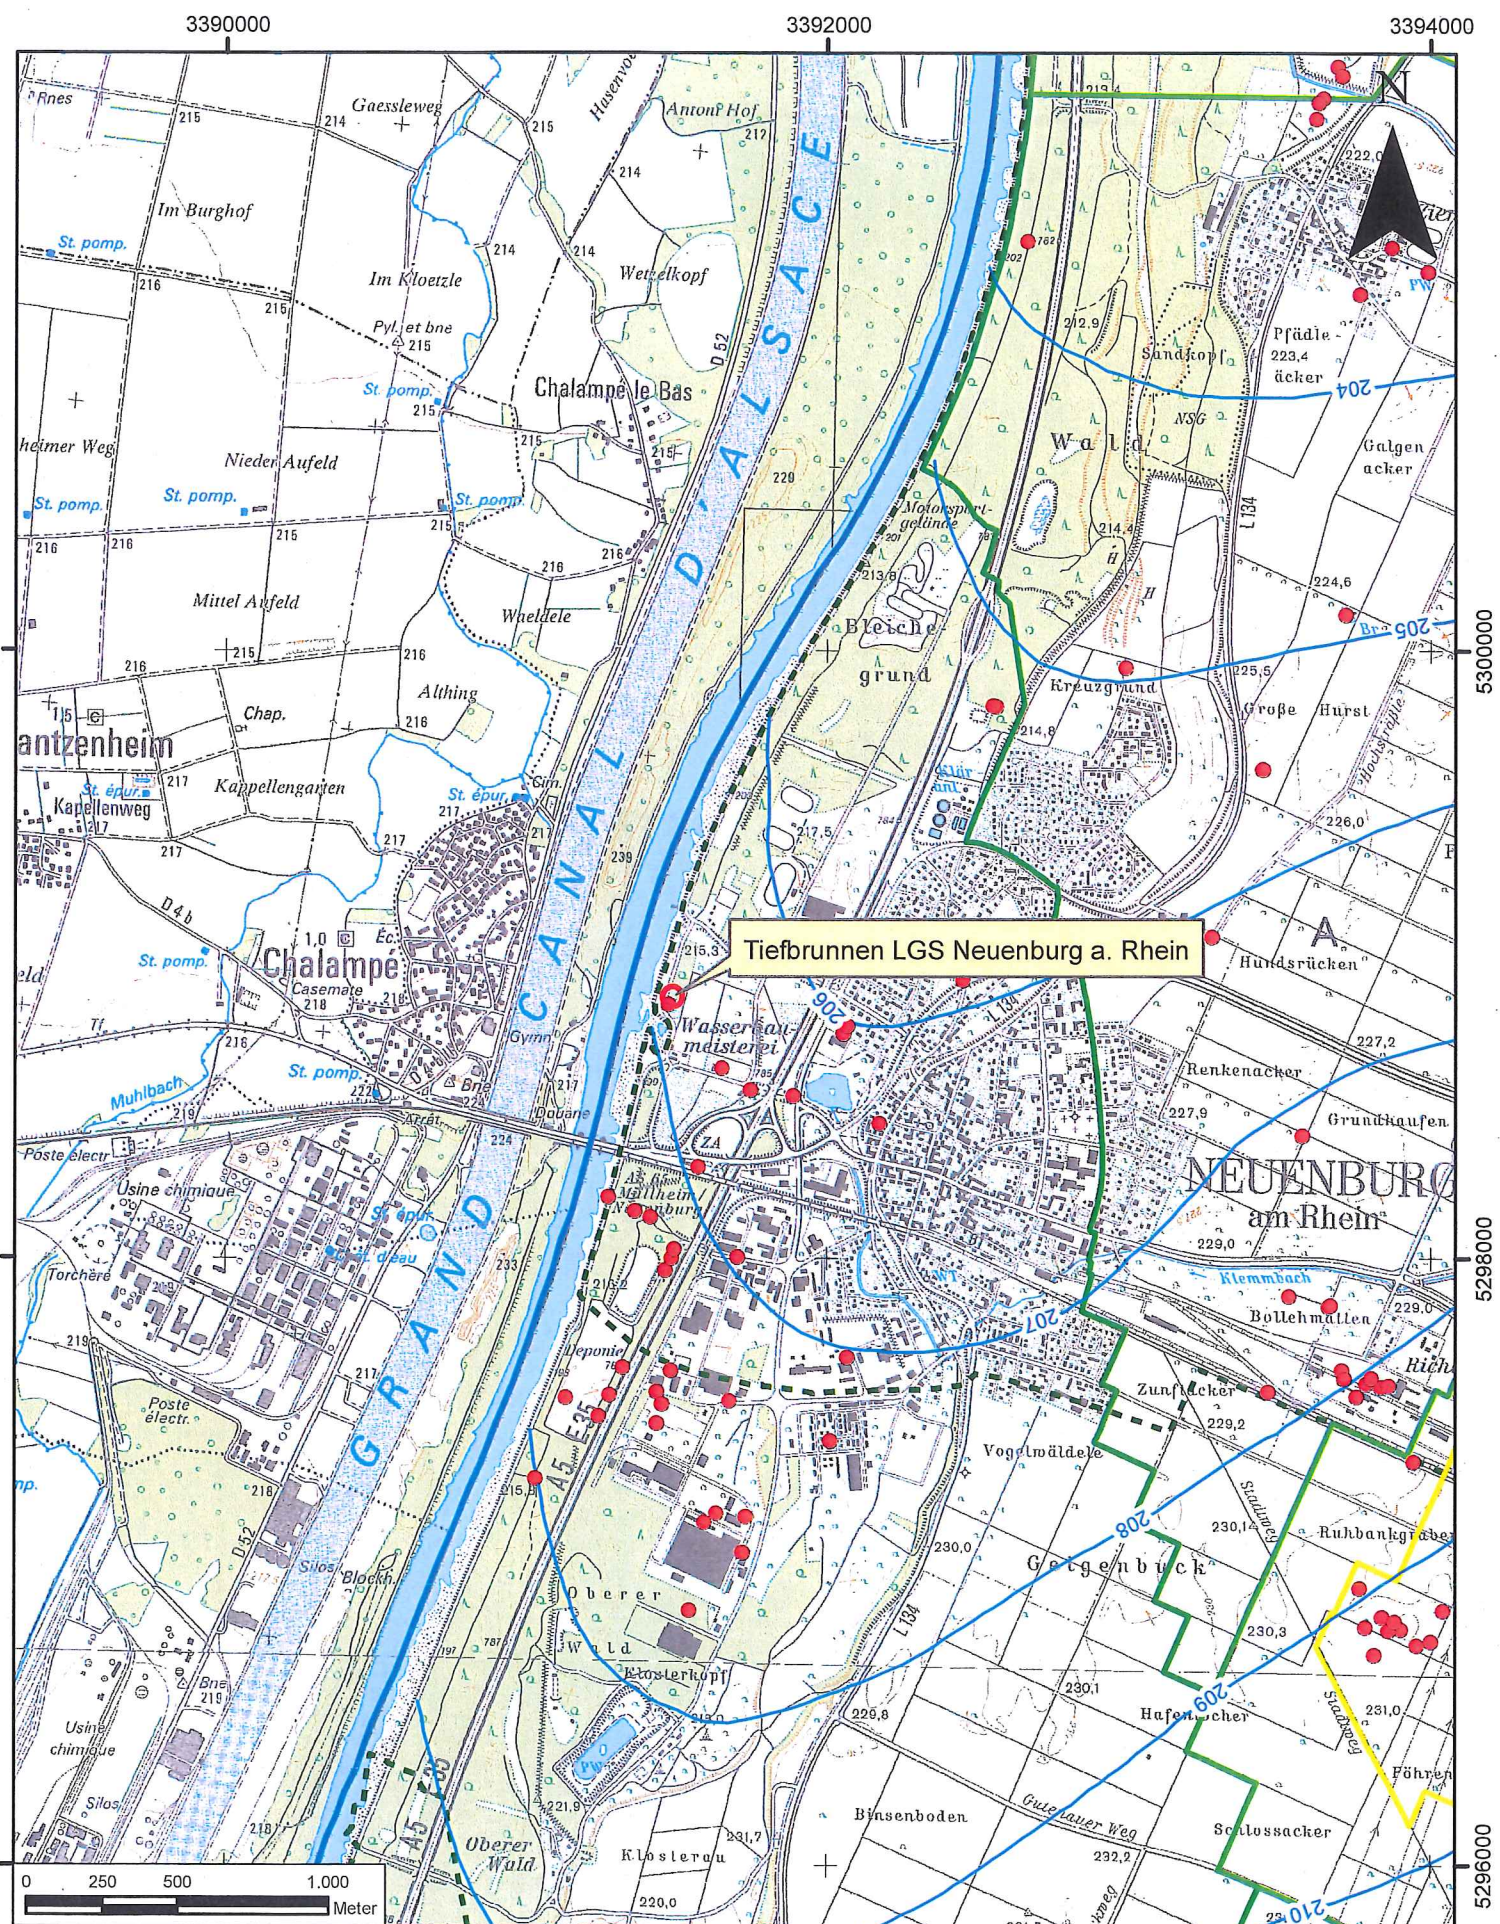

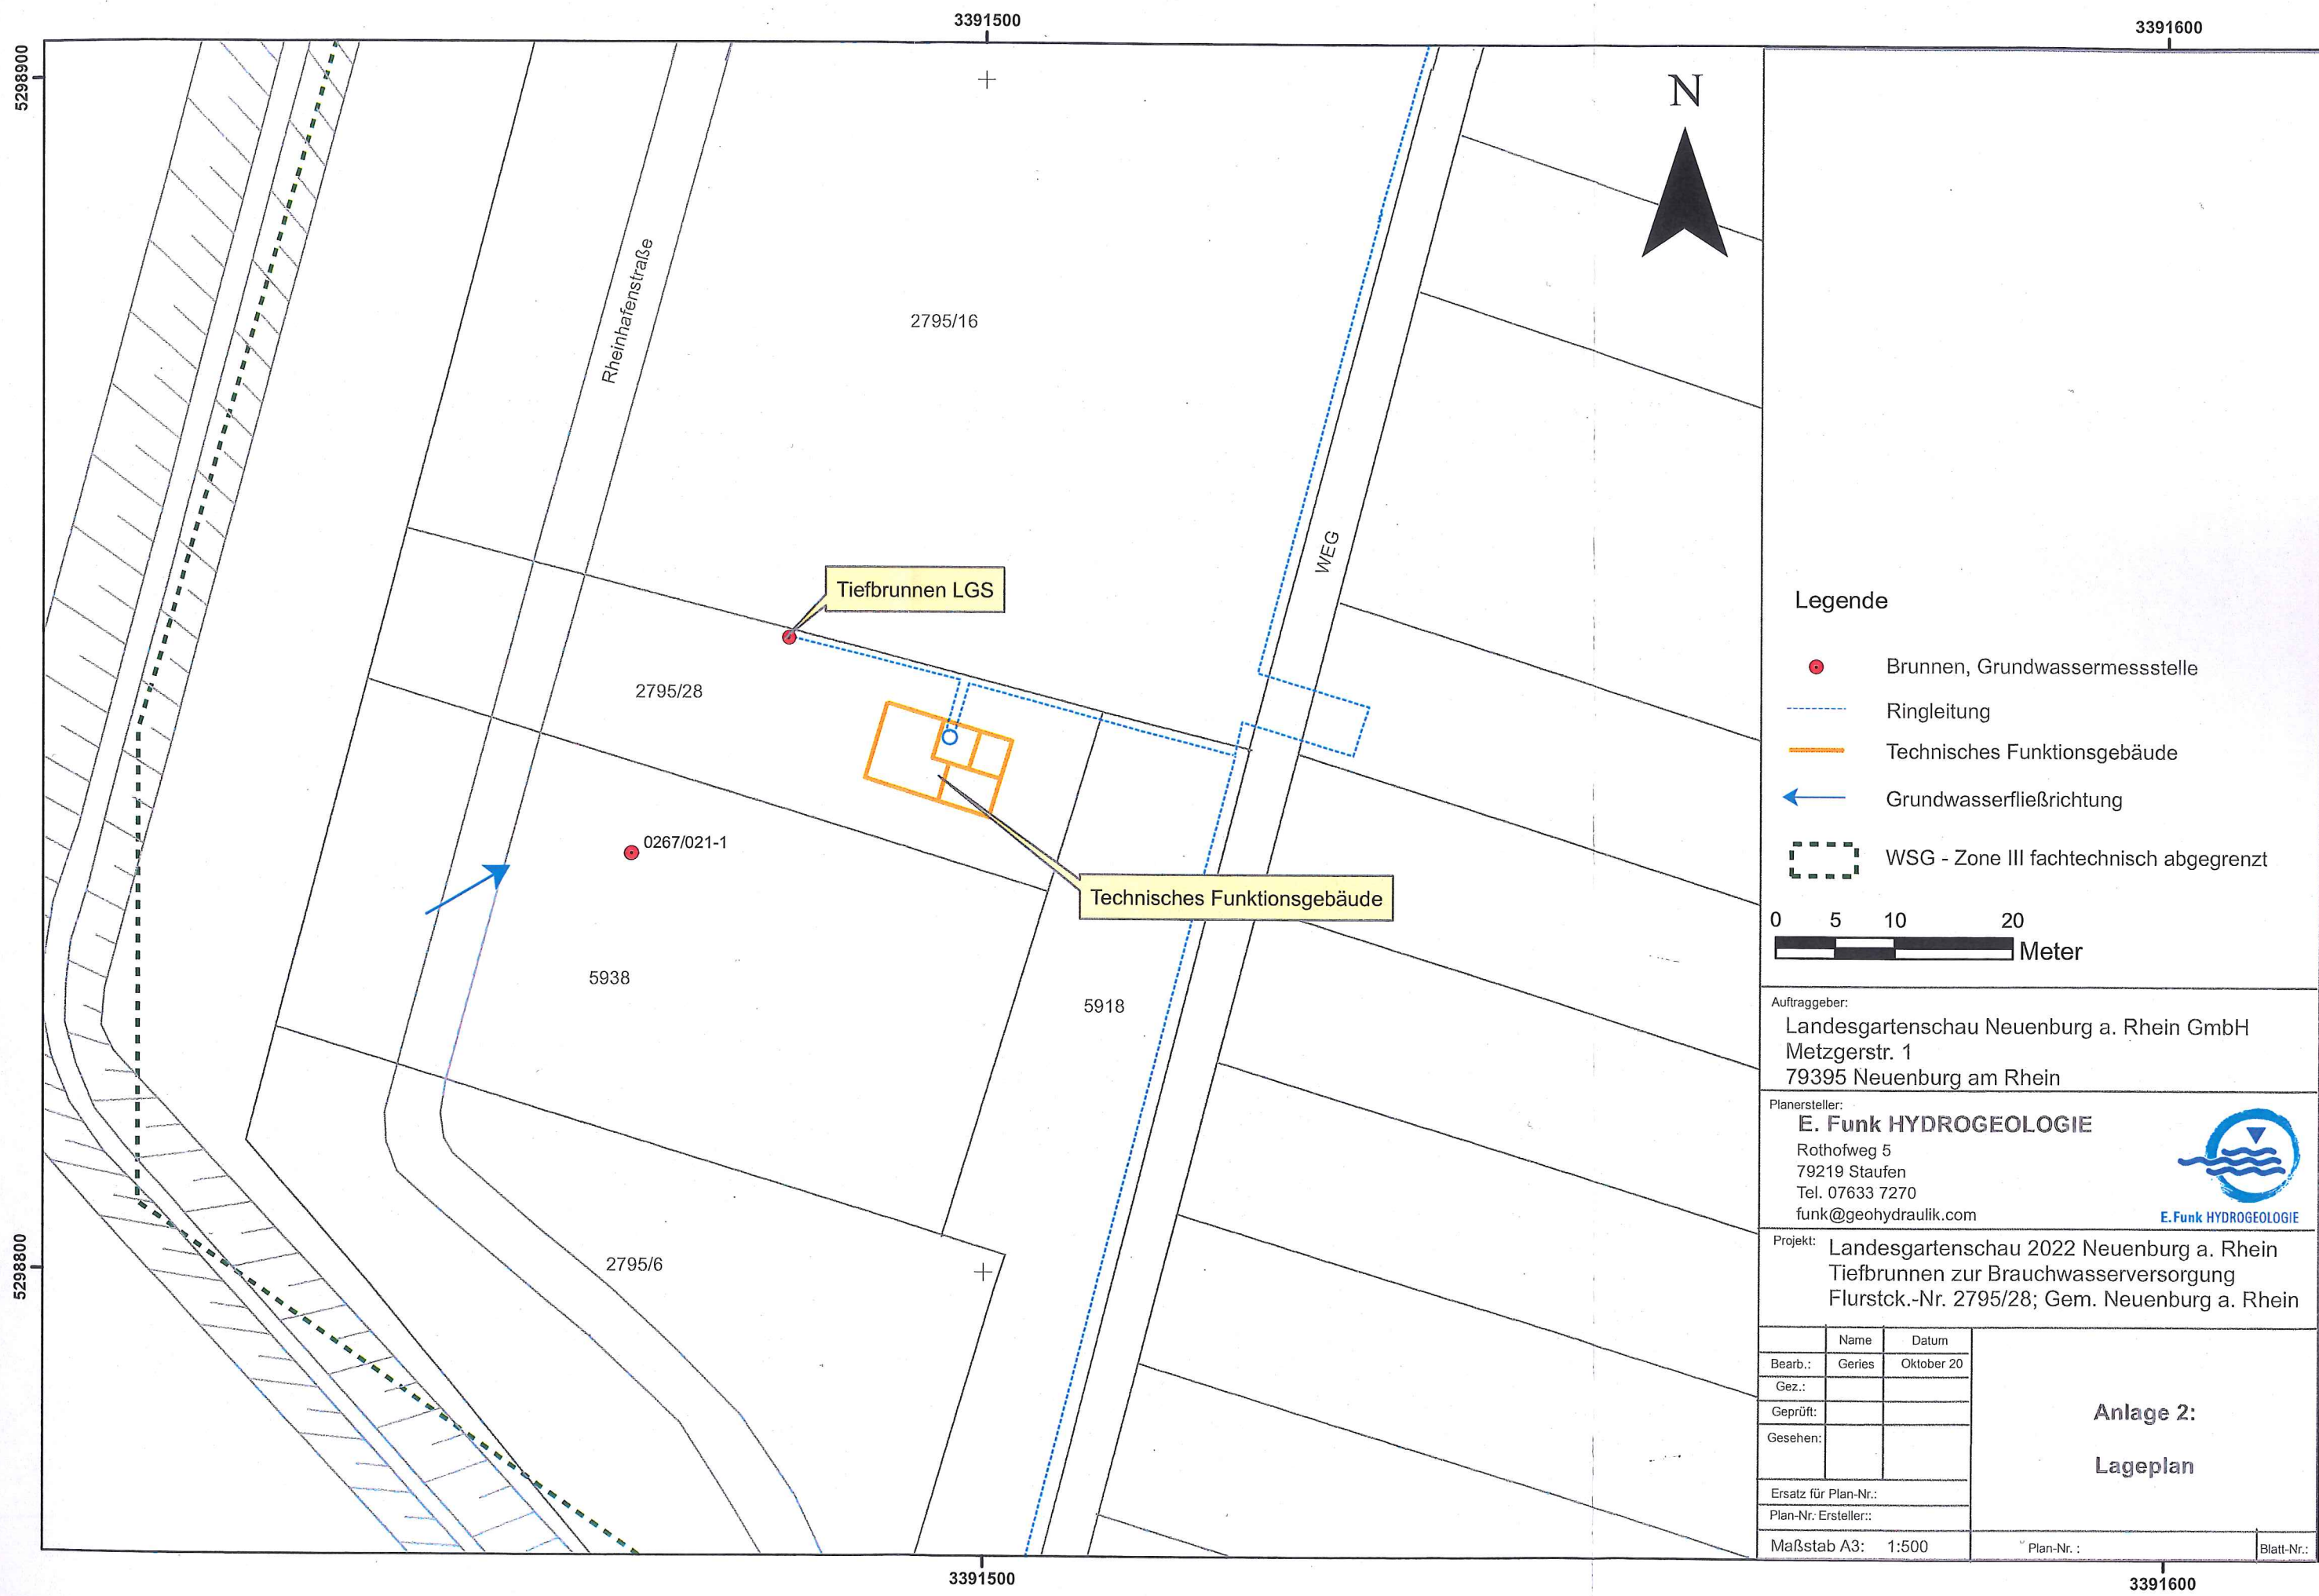

Legende

- Brunnen, Grundwassermessstelle
- Ringleitung
- Technisches Funktionsgebäude
- Grundwasserfließrichtung
- WSG - Zone III fachtechnisch abgegrenzt



Auftraggeber:
 Landesgartenschau Neuburg a. Rhein GmbH
 Metzgerstr. 1
 79395 Neuburg am Rhein

Planersteller:
E. Funk HYDROGEOLOGIE
 Rothofweg 5
 79219 Staufen
 Tel. 07633 7270
 funk@geohydraulik.com



Projekt: Landesgartenschau 2022 Neuburg a. Rhein
 Tiefbrunnen zur Brauchwasserversorgung
 Flurstck.-Nr. 2795/28; Gem. Neuburg a. Rhein

	Name	Datum
Bearb.:	Geris	Oktober 20
Gez.:		
Geprüft:		
Gesehen:		

Anlage 2:
Lageplan

Ersatz für Plan-Nr.:
 Plan-Nr. Ersteller: :
 Maßstab A3: 1:500

Plan-Nr. : Blatt-Nr.: