


Die dargestellte Entwässerung ist lediglich eine Systementwässerung.

Die genaue Lage, Höhe und Art des Einbaues werden im Rahmen der Ausführungsplanung geklärt.


# Blodelsheimer Weg

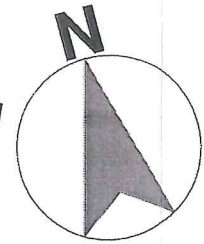

Ermittlung der Endausbauhöhe nach Angabe der Höhe der Kanaldeckel.

Bezugshöhe  
TH und FH  
218.62

Bezugspunkt Höhe  
KD= 218.74 →

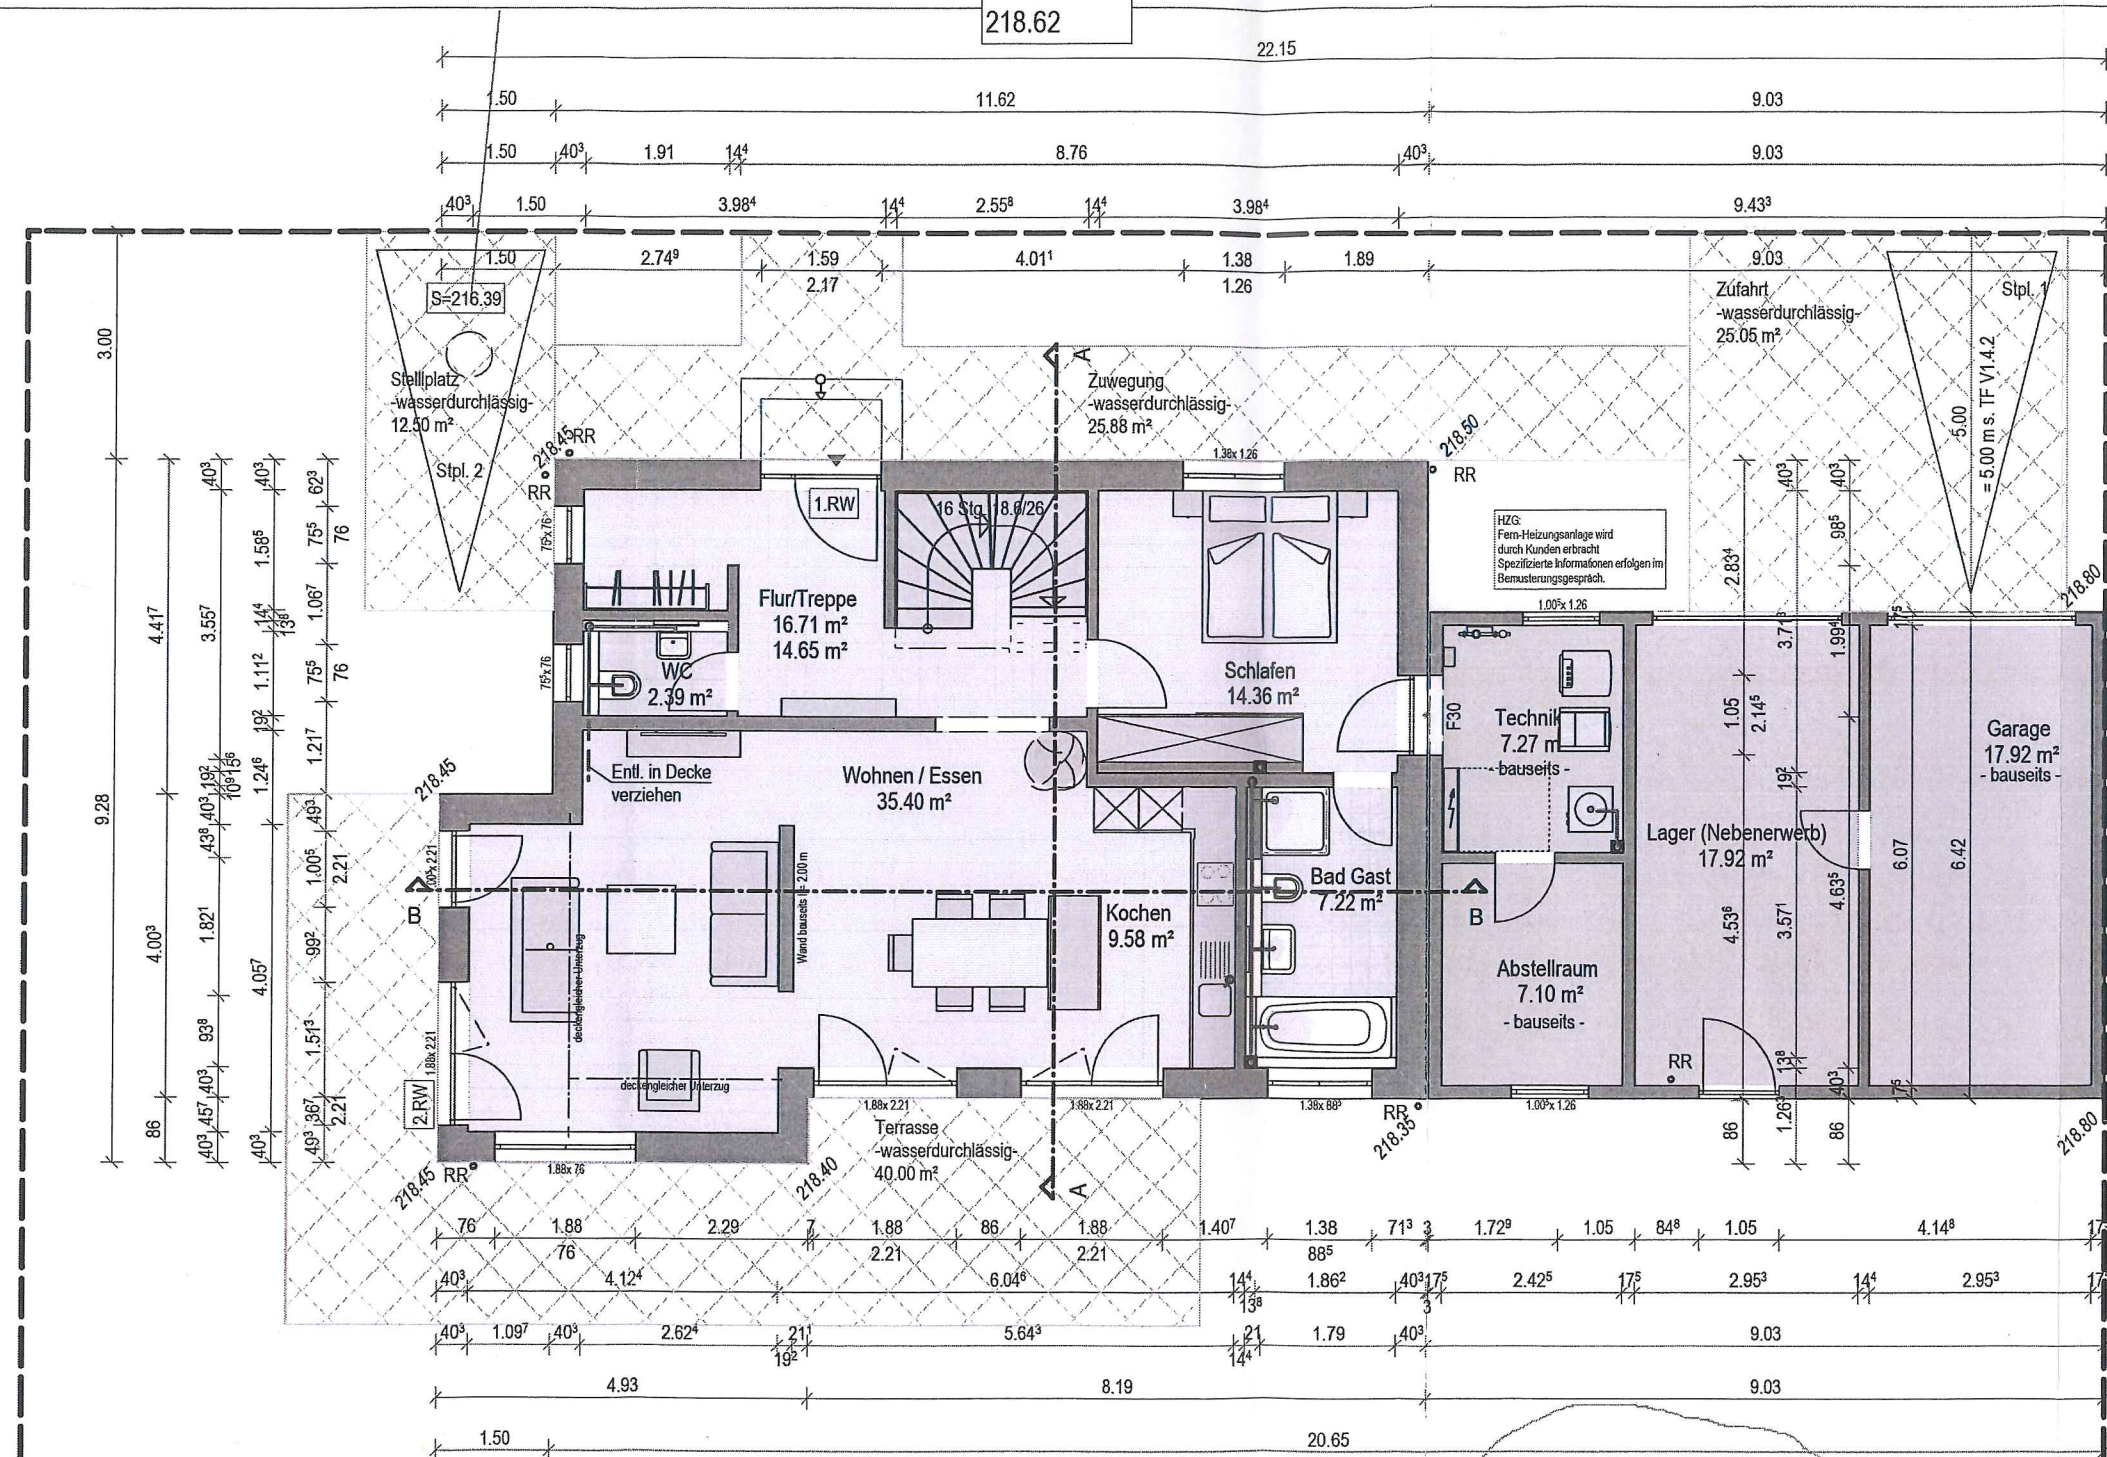

Lärmpegelbereich III  
s. TF 1.11.2

Pro angefangene 300 m² Grundstücksfläche  
ist ein standortgerechter Laubbaum  
und 30 Sträucher zu pflanzen.  
s. TF 1.10.4

Bauvorlagen eingegangen

am: 02. FEB. 2021