


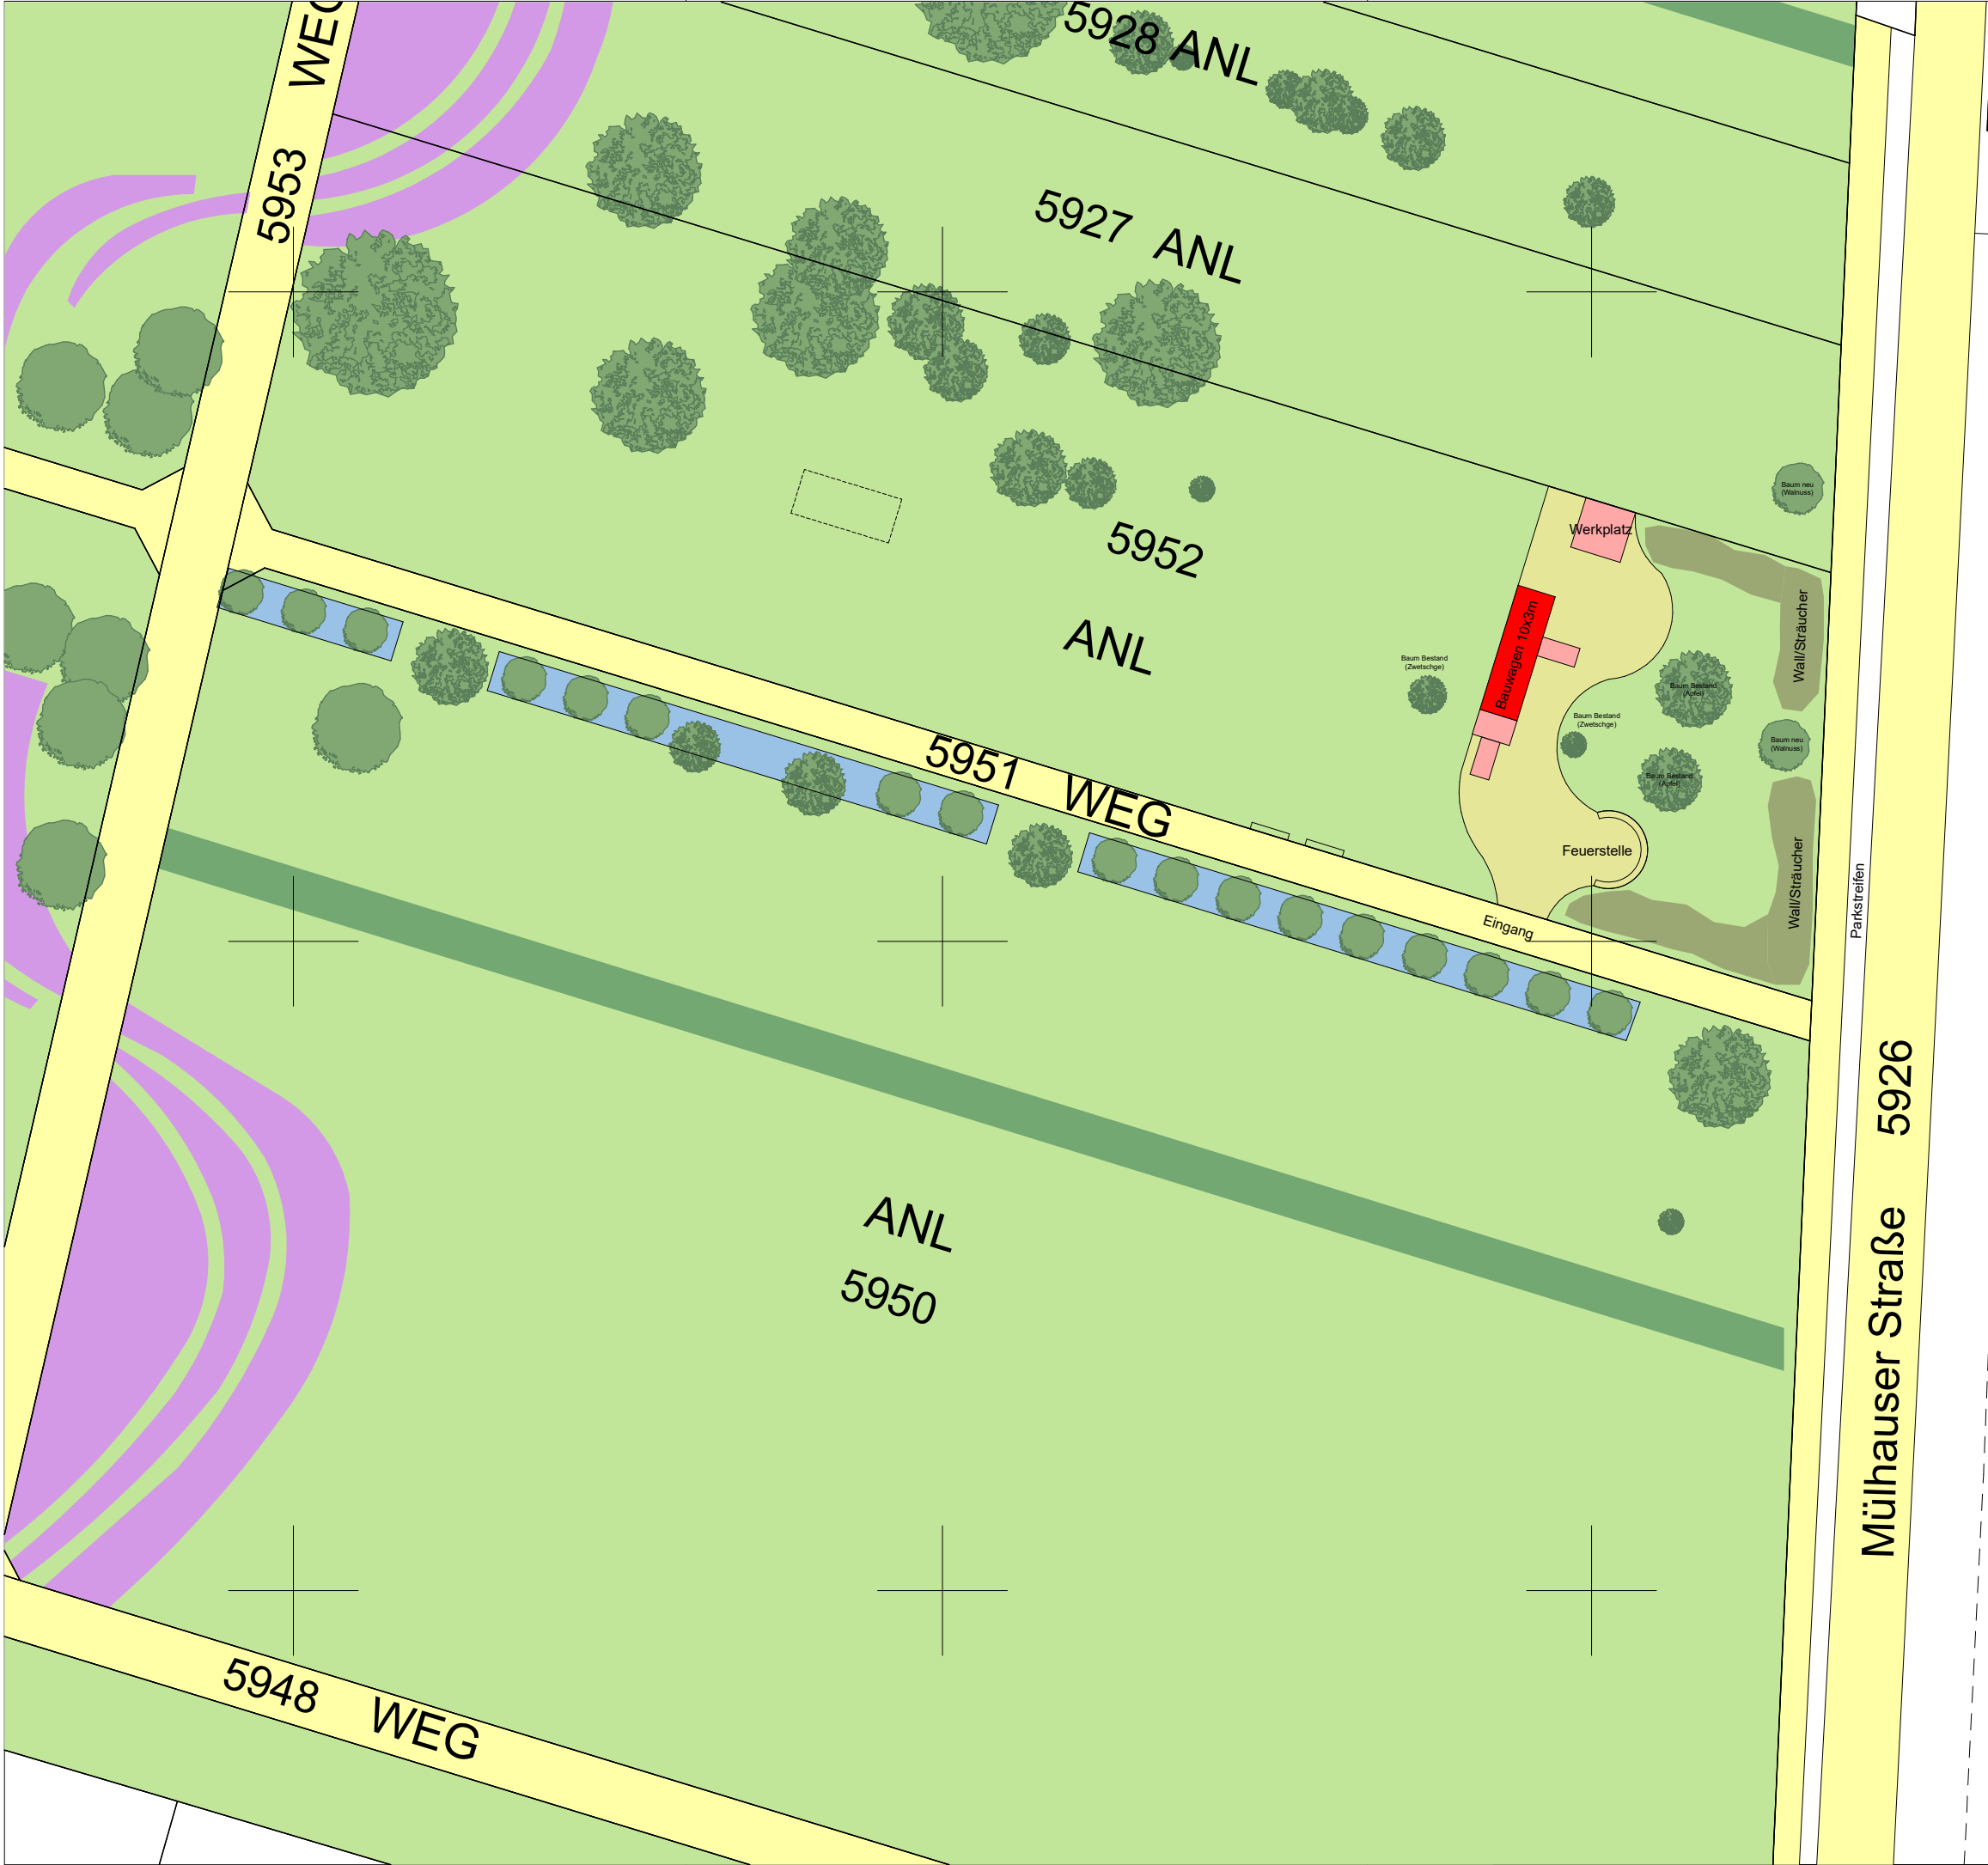

BAUVORHABEN:

Naturkiga
Neuenburg am
Rhein II

Bauwagen

Mühlhauser Straße
79395 Neuenburg am Rhein

BAUHERR:

Stadt Neuenburg am Rhein
Rathausplatz 5
79395 Neuenburg am Rhein
Tel: 07631 - 791 - 0

ARCHITEKT:

Dipl.-Ing. (FH) Architektin
Andrea Penselin
Rebhuhnstraße 11
79418 Schliengen
Tel: 07635-8274984

E-Mail: penselin@gmx.de

Vorentwurf

Lageplan

Blattgröße	Datum
420*297 A3	01.06.2021
Maßstab	1:500
Dateiname: 2021-05-18_Lageplan_Naturkiga_Neuenburg_LGS.pln	