


Landkreis: Breisgau-Hochschwarzwald
 Gemeinde: Neuenburg
 Gemarkung: Neuenburg
 FLSTNr.: 5559

Lageplan

zeich. Teil zum Bauantrag (§4LB0VV0)

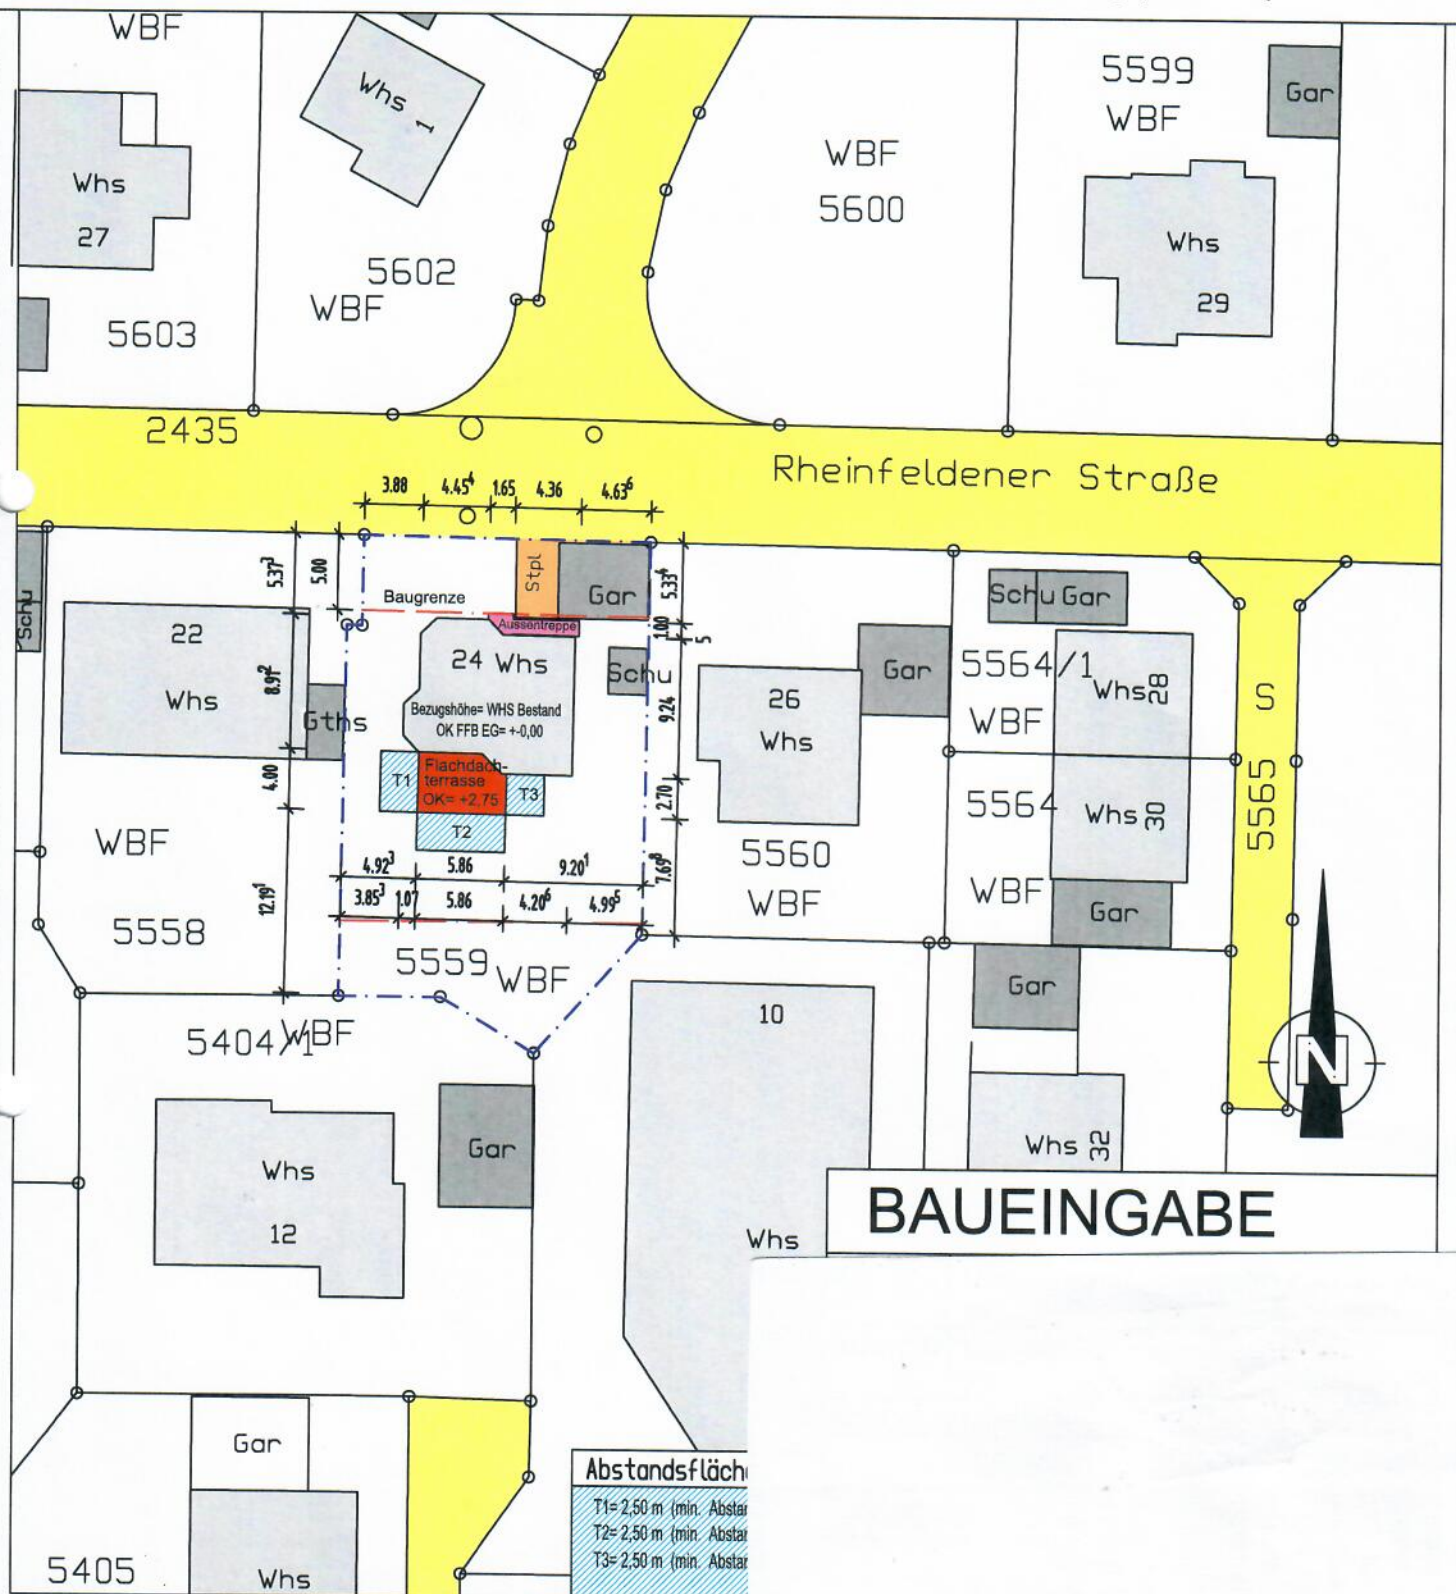

BAUEINGABE