


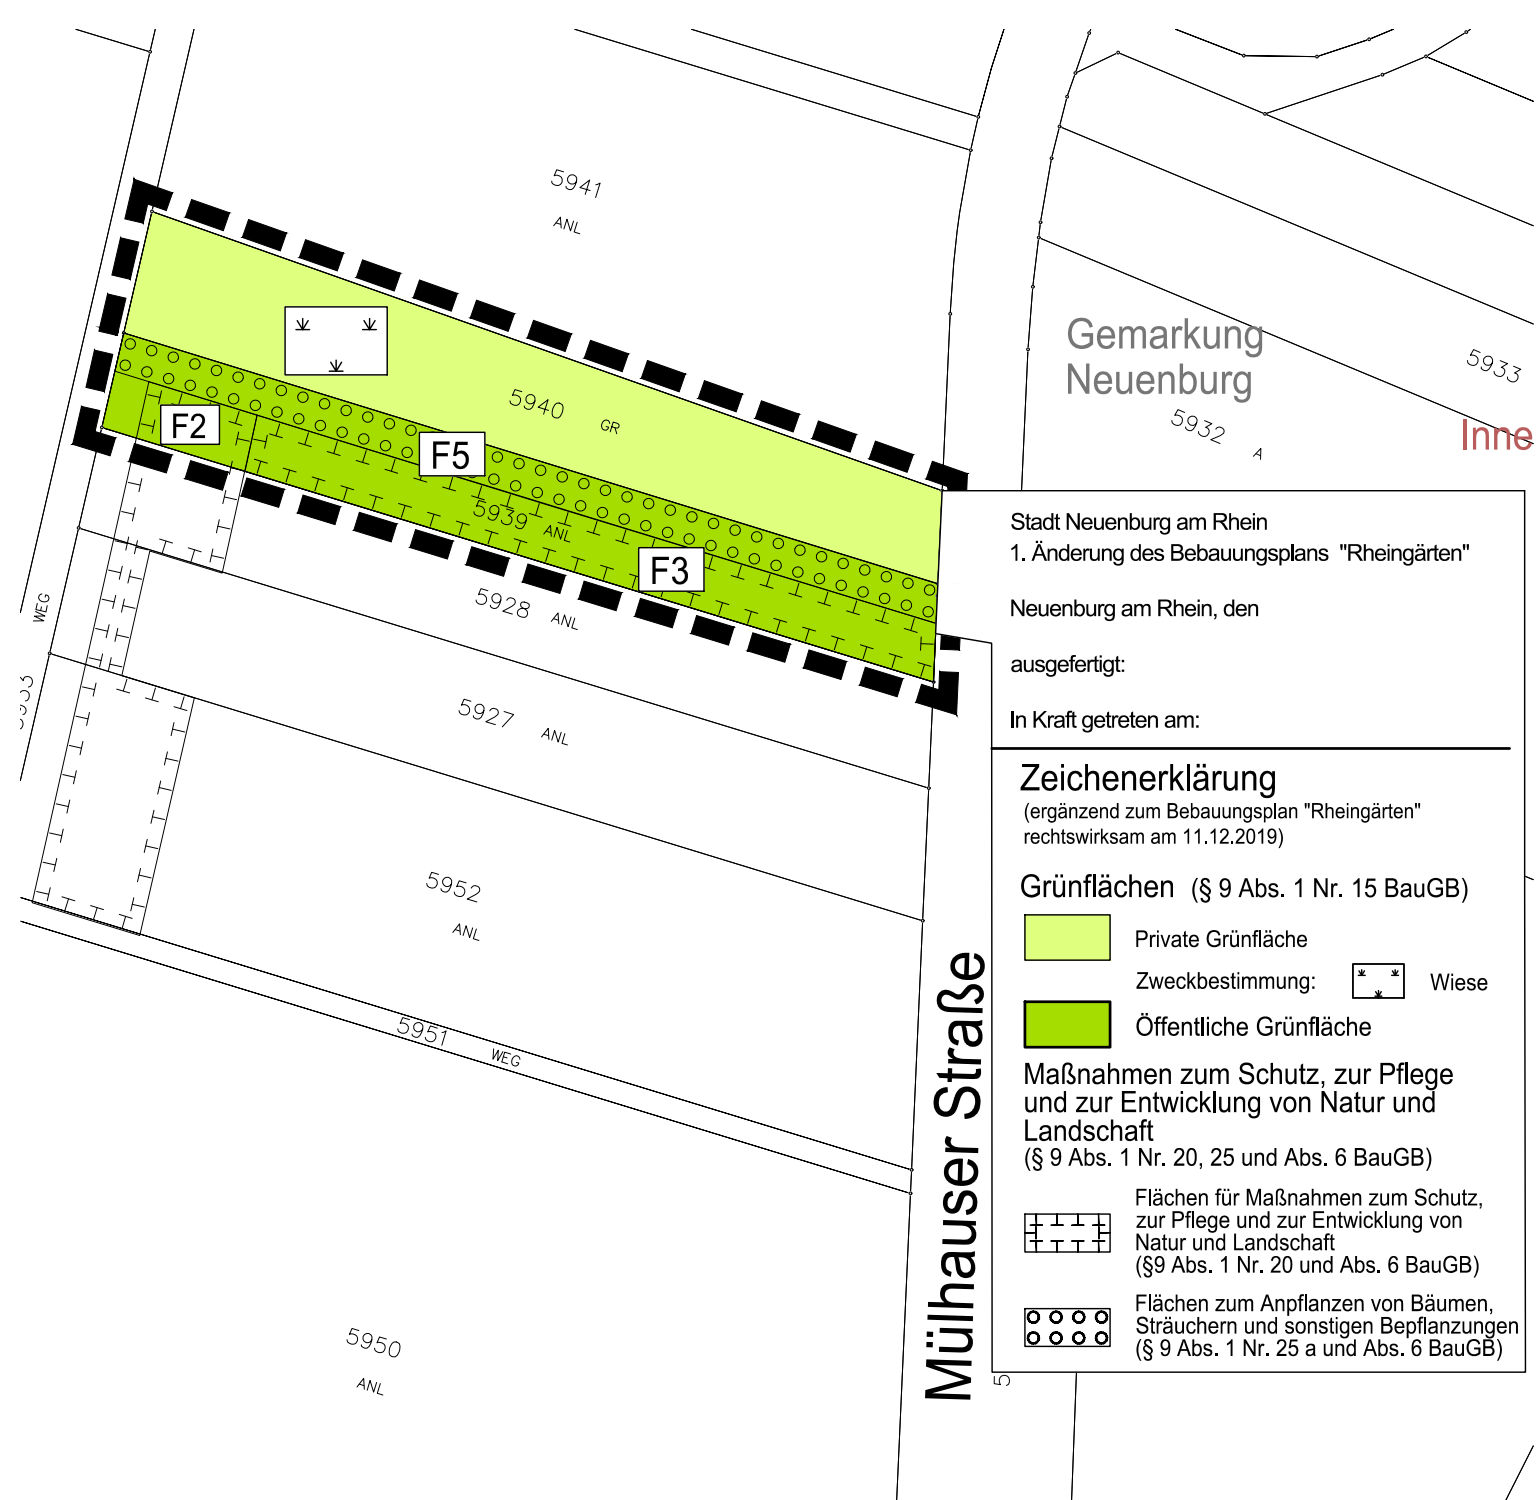


Die Planunterlage nach dem Stand vom 12.10.2021 entspricht den Anforderungen des § 1 PlanZV 90 vom 14.06.2021
Verwendetes Koordinatensystem: DHDN/GK

Neuburg am Rhein



Gemarkung Neuburg

1. Änderung Bebauungsplan "Rheingärten"

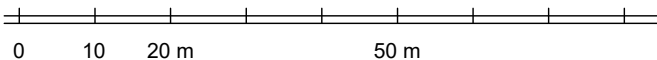

Planstand: 06.12.2021

Projekt-Nr: S-21-152

Bearbeiter: Schill / Wa

21-12-06 1te_BPL_Aenderung Rheingaerten (21-11-15).dwg

M. 1 / 1000

Im A4-Format



fsp.stadtplanung

Fahle Stadtplaner Partnerschaft mbB
Schwabentorring 12, 79098 Freiburg
Fon 0761/36875-0, www.fsp-stadtplanung.de