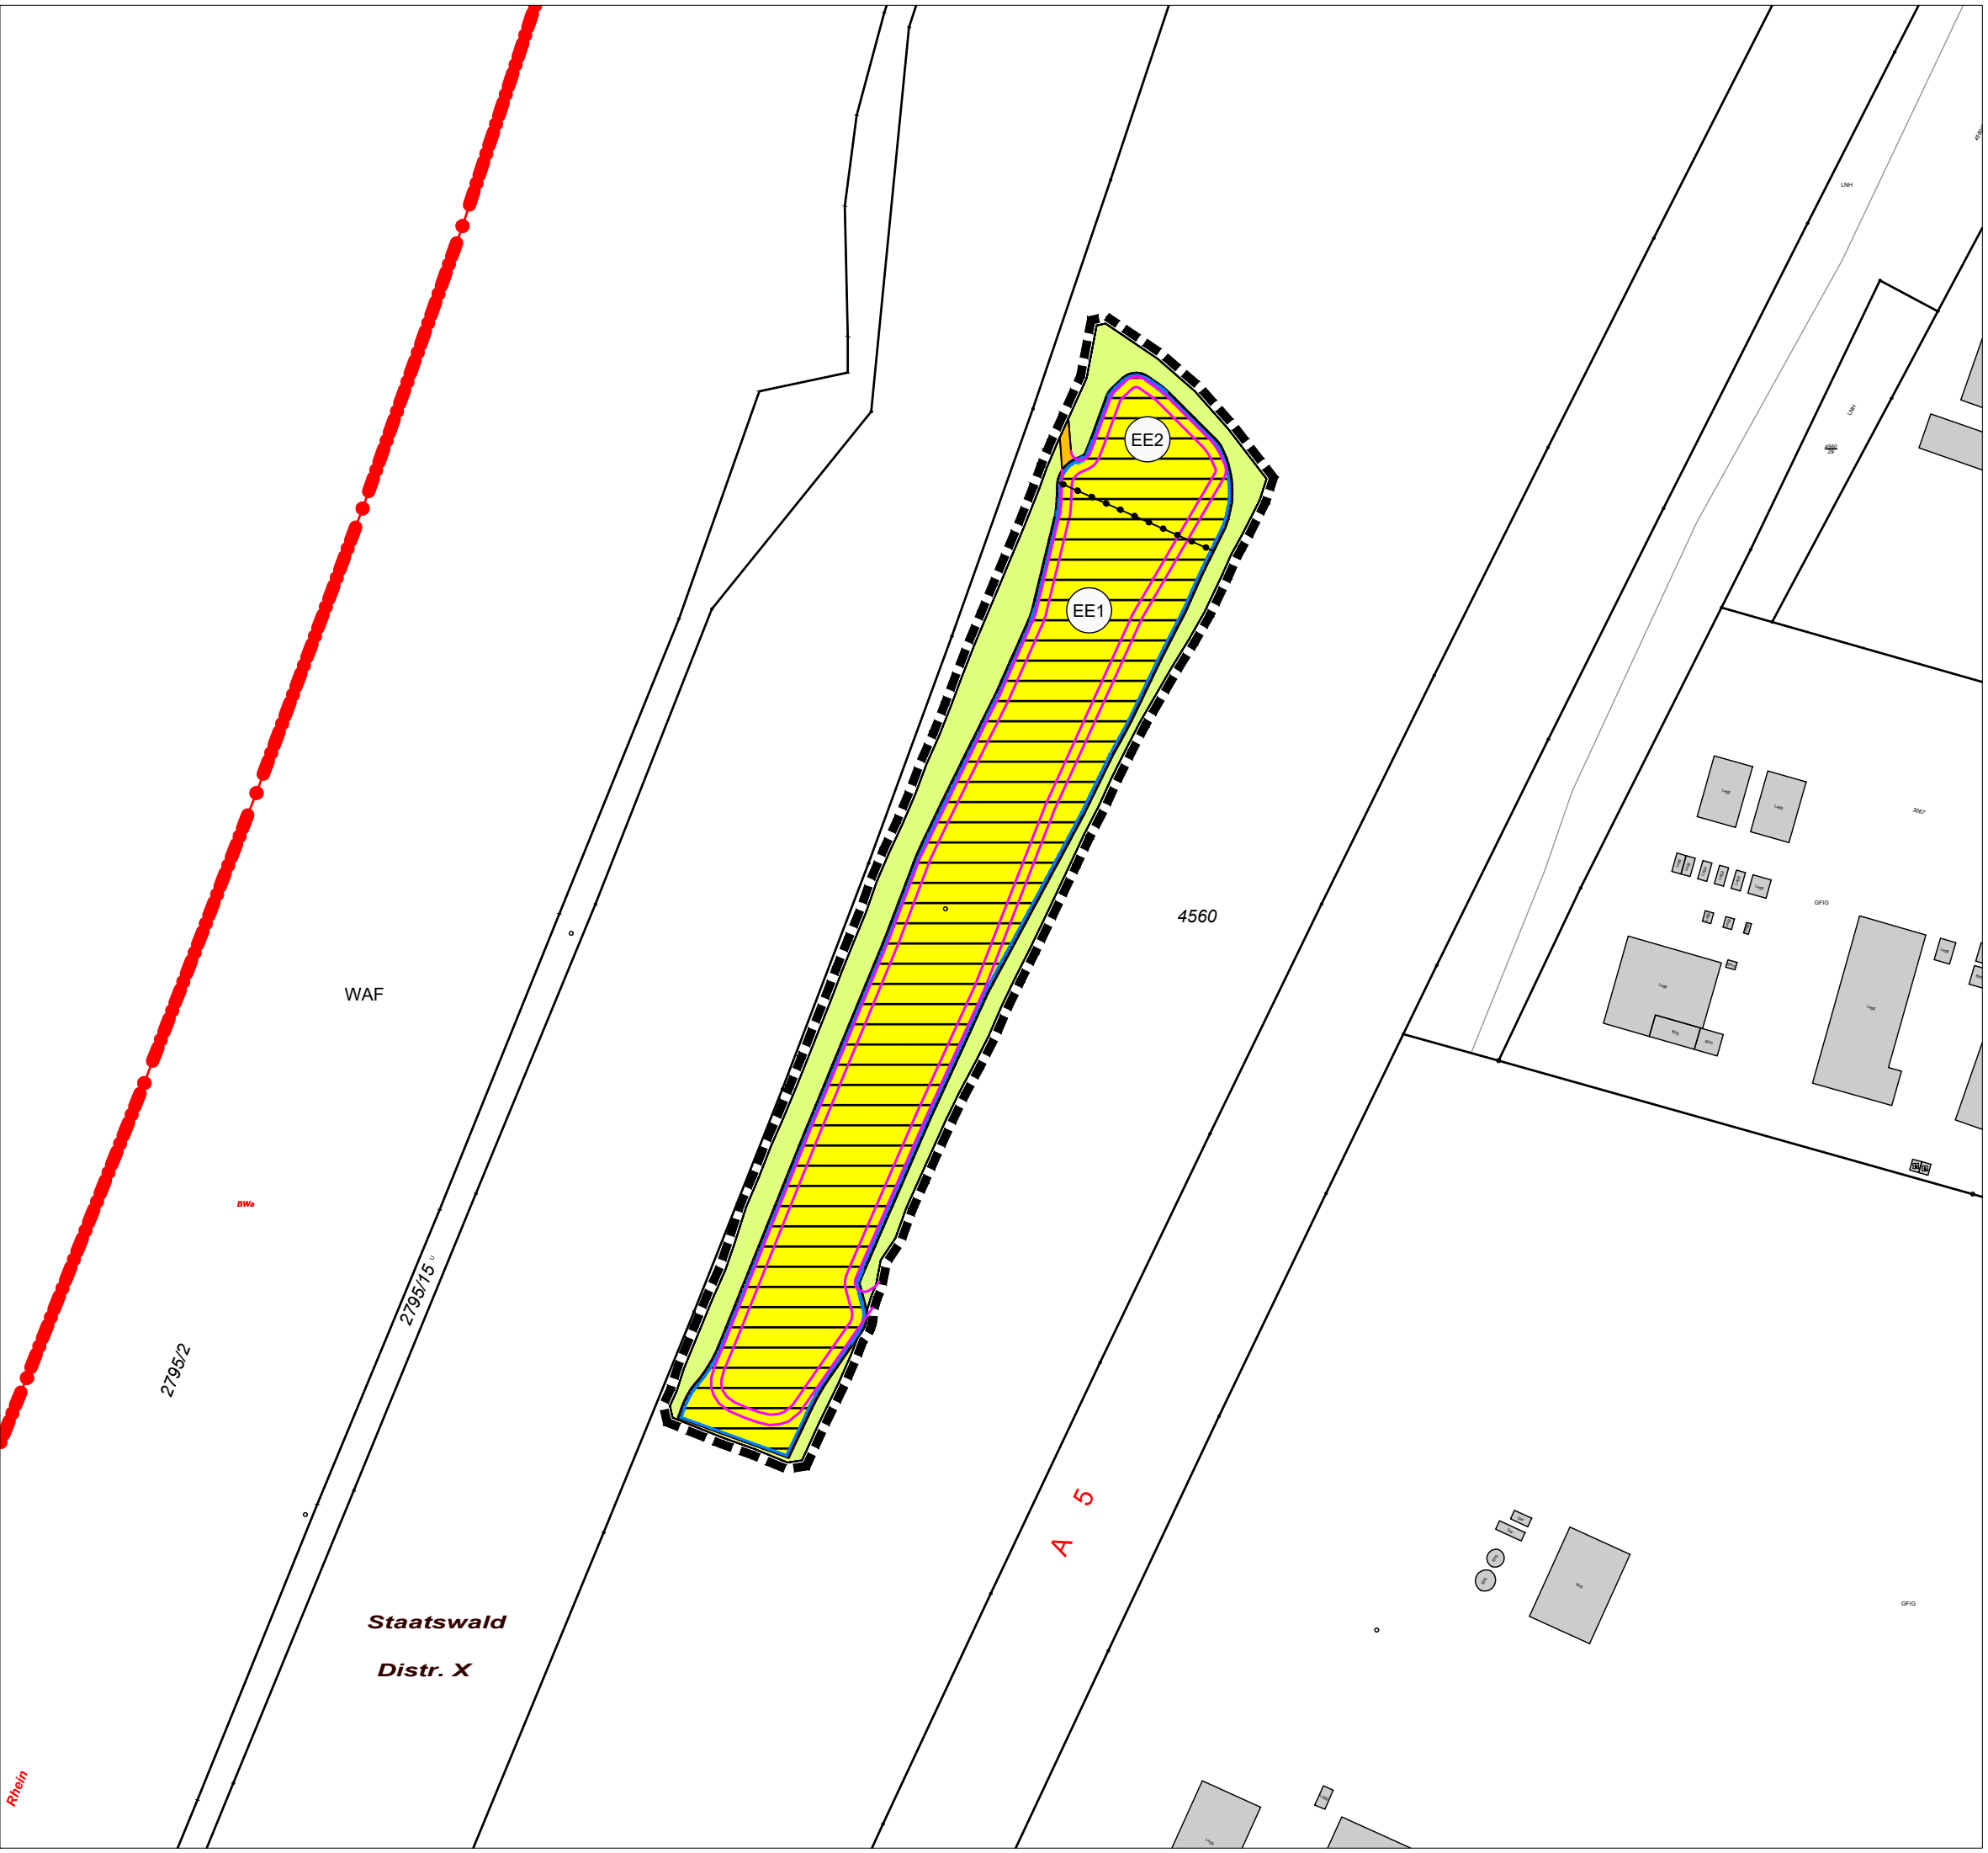




Grünordnung

 Grünflächen nach §9 (1) Nr. 15 BauGB

Nutzungen

 Versorgungsflächen für erneuerbare Energien

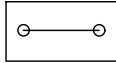
 Solar-Strom-Park

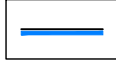
 Solar-Strom-Park/Pavillon

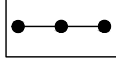
 Verkehrsfläche

Sonstiges

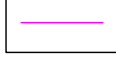
 Gebäude

 Flurstücksgrenze

 Baugrenze

 Abgrenzung unterschiedlicher Nutzung oder des Maßes der Nutzung

 Geltungsbereich

 Bestehende Überfahrt

Stadt Neuenburg am Rhein

Umweltbericht mit integriertem GOP zum
Bebauungsplan "Solar-Strom-Park"

Verfahrensstand

Erneute Offenlage
06.12.2021

Anlage 2: Maßnahmenplan

Plandaten

M. 1 : 2.000

Plandatum: 26.05.2020
Bearbeiter: WJ/Re
Projekt-Nr: 19-054
Planformat: 420 x 297



Freiraum- und LandschaftsArchitektur
Dipl.-Ing. (FH) Ralf Wermuth

Hartheimer Str. 20
79427 Eschbach
Fon 07634 - 694841-0
Fax 07634 - 694841-9
buero@FLA-wermuth.de
www.FLA-wermuth.de