


Flurstück: 4540/4
Flur:
Gemarkung: Neuenburg

Gemeinde: Neuenburg am Rhein
Kreis: Breisgau-Hochschwarzwald
Regierungsbezirk: Freiburg

Bauvorlagen eingegangen

am: 03. NOV. 2021

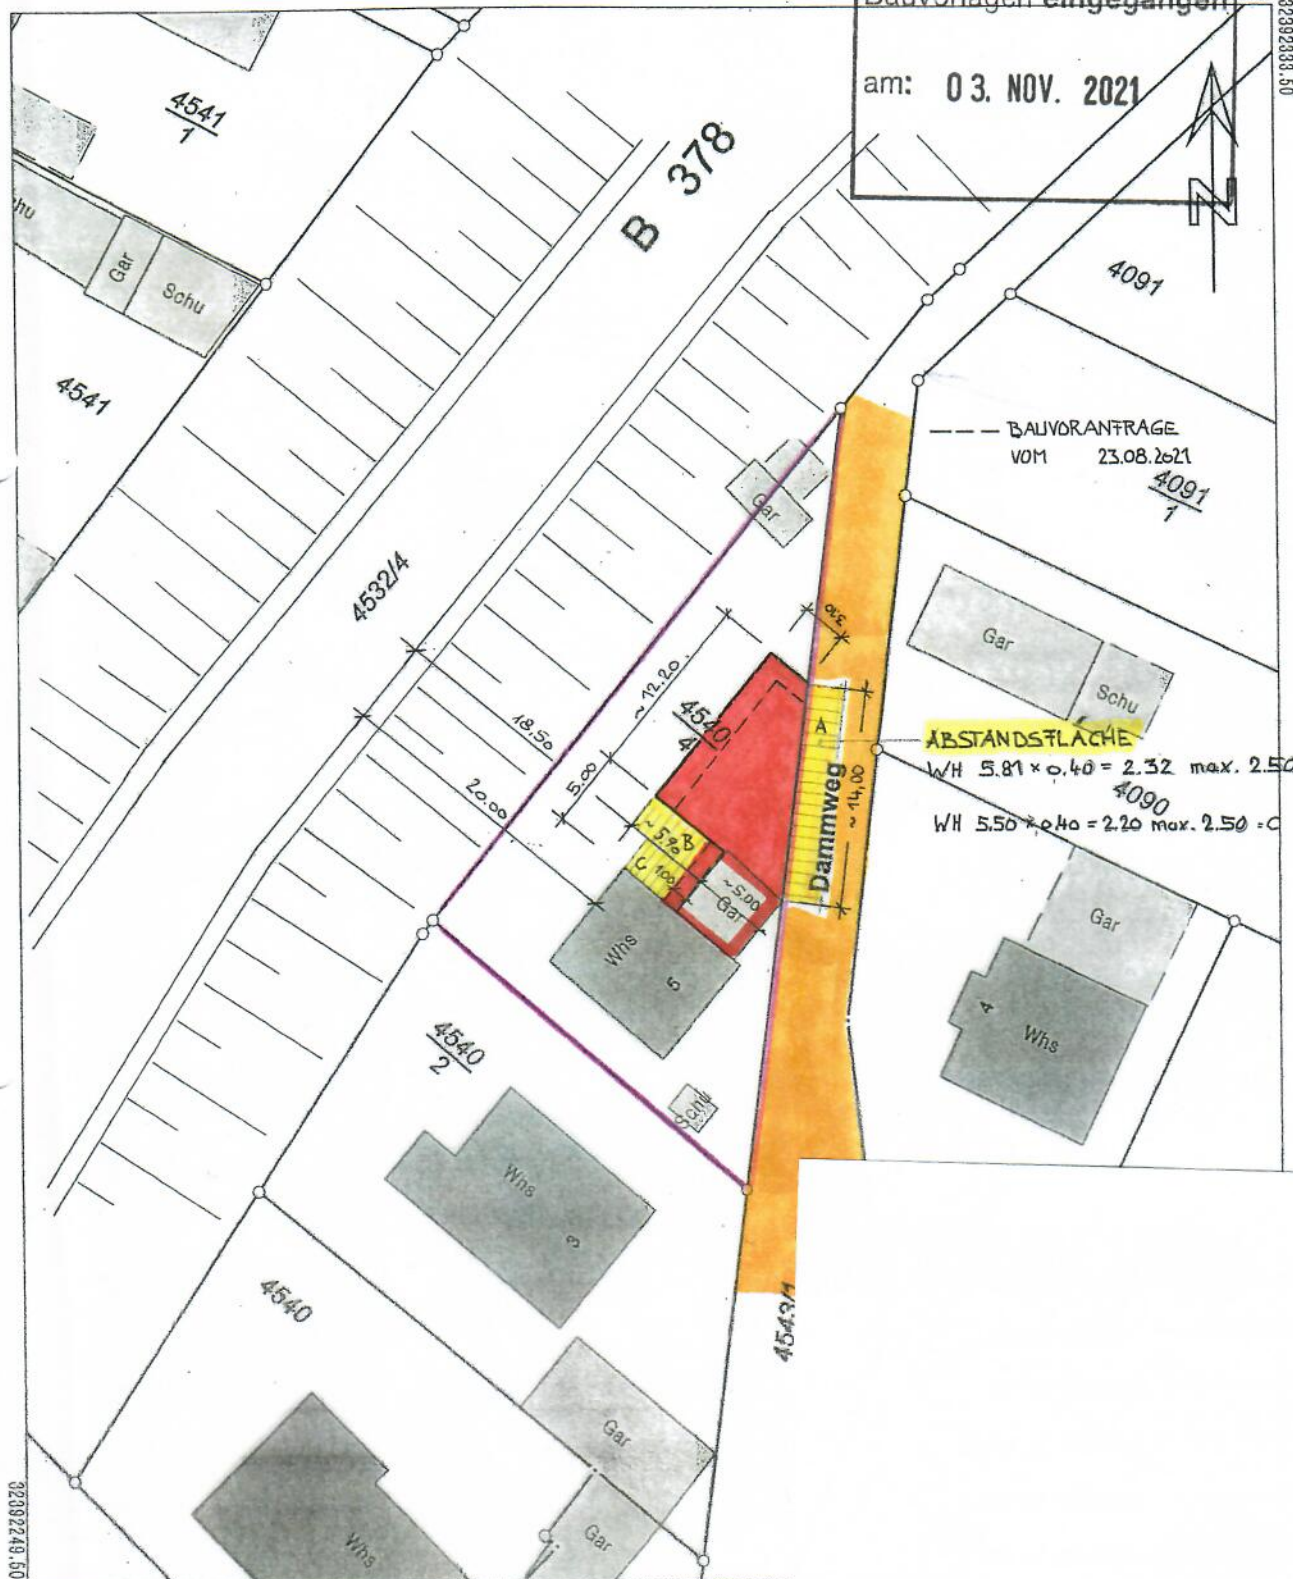

52 Darstellung entspricht dem Liegenschaftskataster -
Abweichungen gegenüber dem Grundbuch sind möglich.

Die Basisinformationen i
vorbehalt nach § 2 Abs.
zuletzt geändert durch G
nur für den Zweck verwi
andere Zwecke ist nur z

Maßstab 1:500 0 5 10 15 Meter