


Flurstück: 42  
Flur: 40  
Gemarkung: Grifheim

Gemeinde: Neuenburg am Rhein  
Kreis: Breisgau-Hochschwarzwald  
Regierungsbezirk: Freiburg

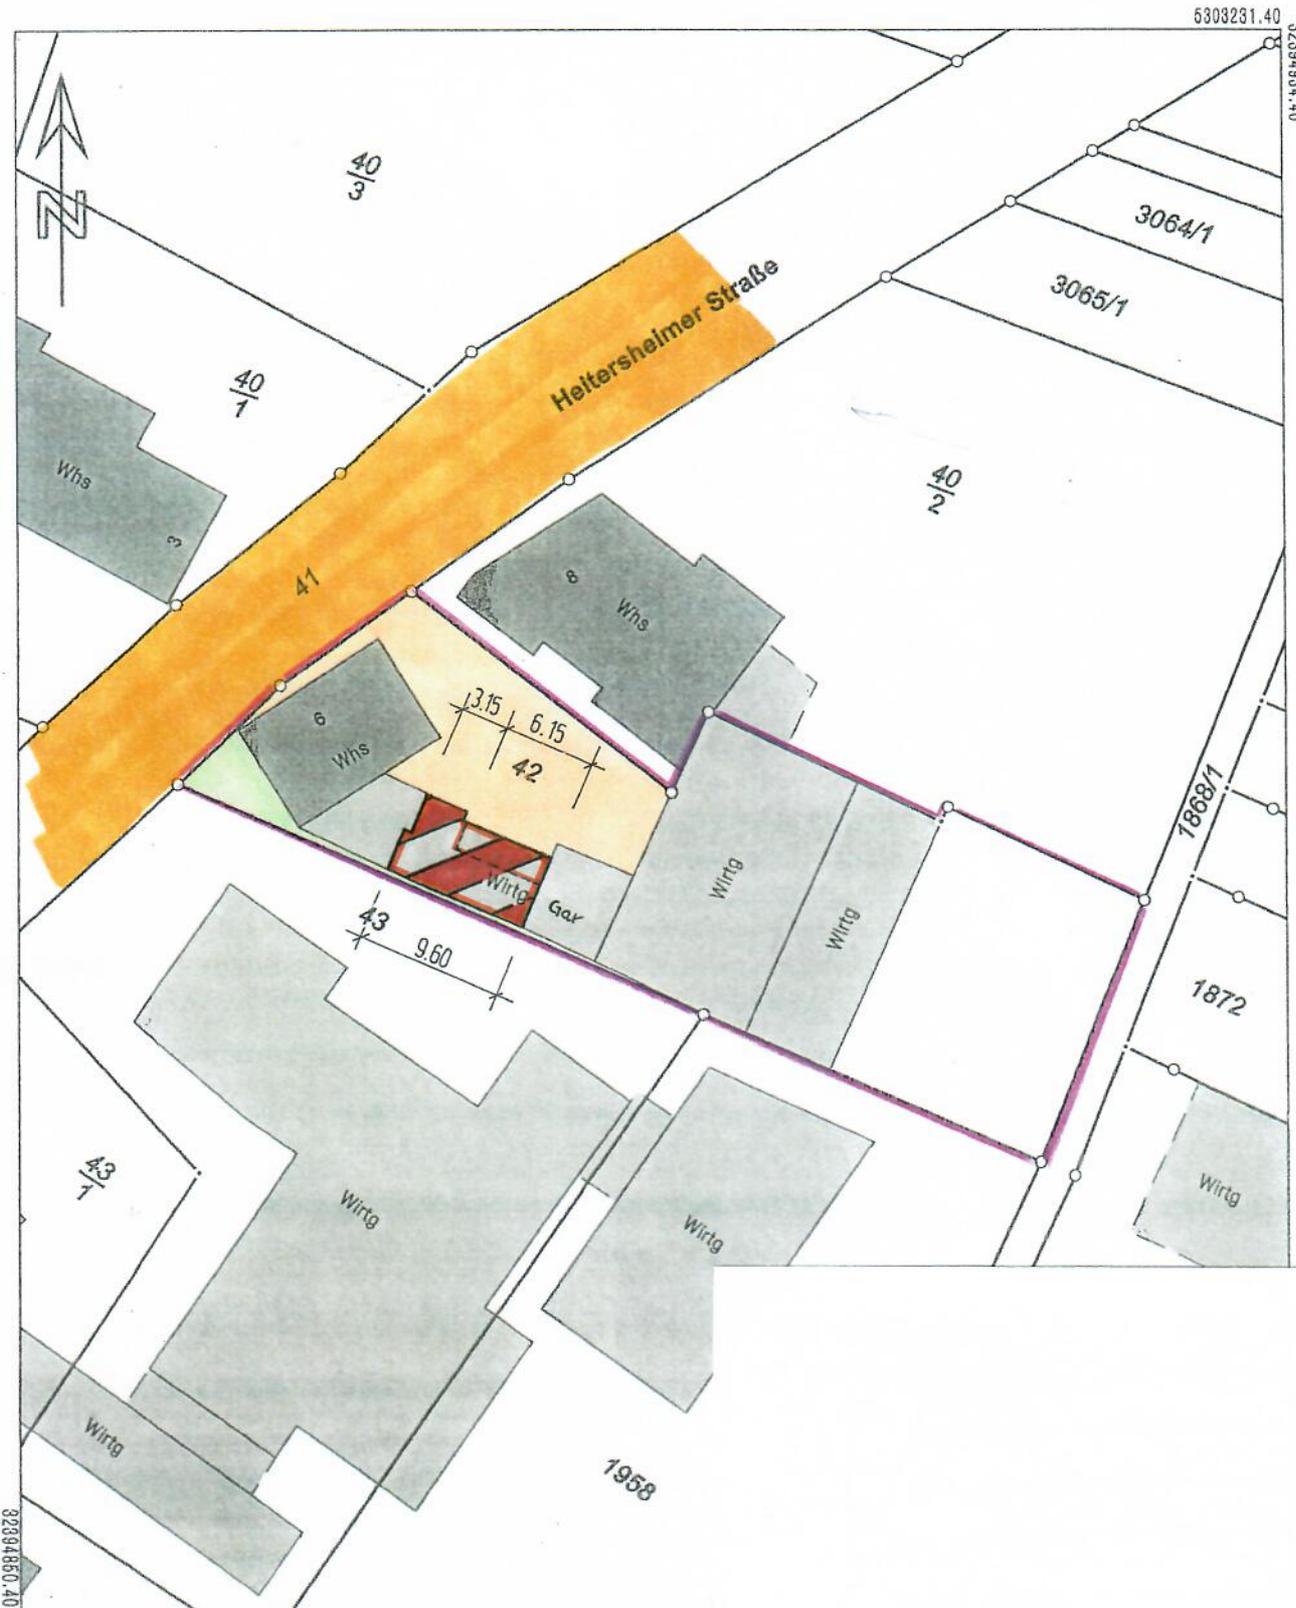

Darstellung entspricht dem Liegenschaftskataster -  
Abweichungen gegenüber dem Grundbuch sind möglich.

Maßstab 1:500 0 5 10 15 Meter

Die Basisinfo  
vorbehalt nach  
zuletzt geändert  
nur für den  
andere Zweck