


Flurstück: 4875
Flur:
Gemarkung: Neuenburg

Gemeinde: Neuenburg am Rhein
Kreis: Breisgau-Hochschwarzwald
Regierungsbezirk: Freiburg

5296339.97



129

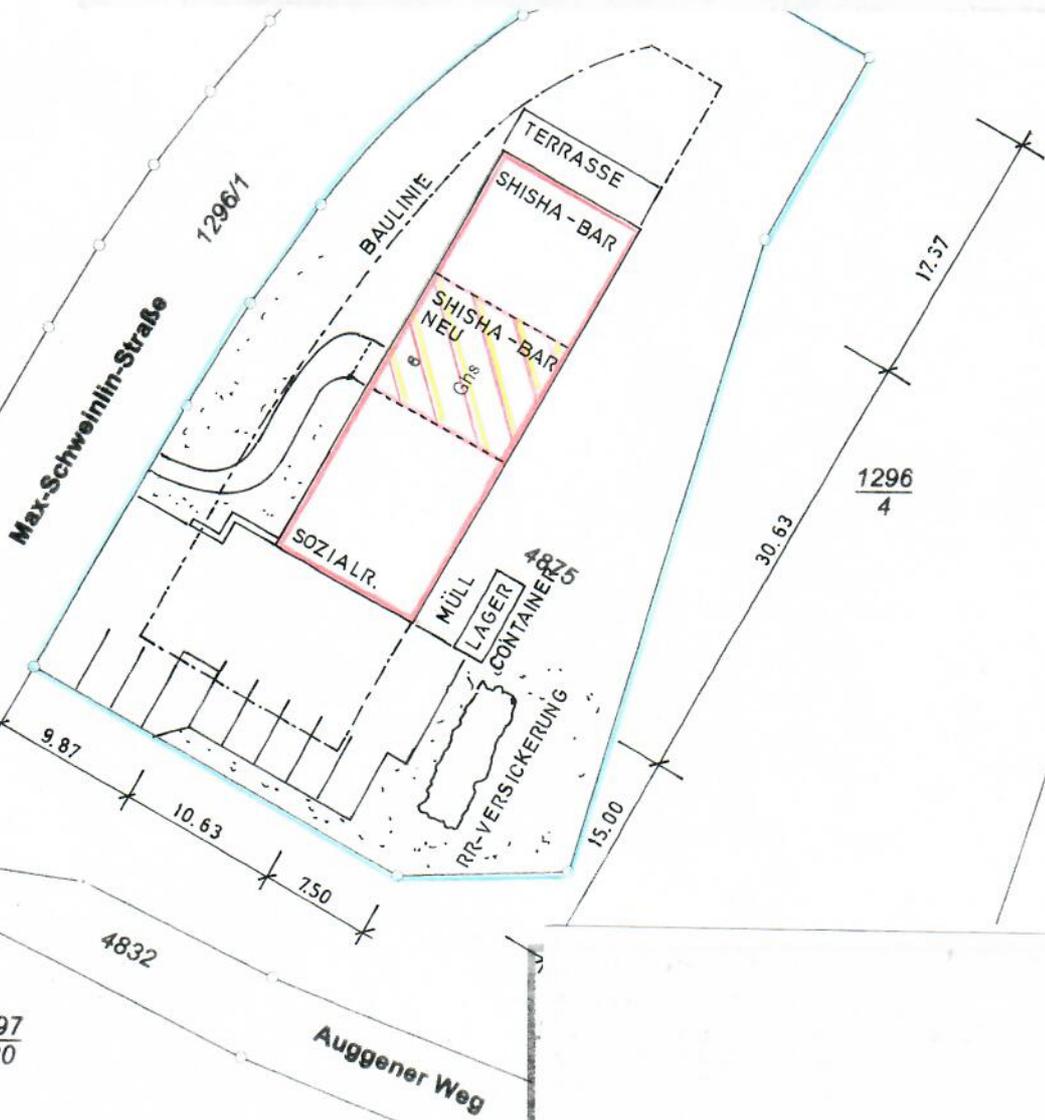

Darstellung entspricht dem Liegenschaftskataster
Abweichungen gegenüber dem Grundbuch sind möglich

Maßstab 1:500 0 5 10 15 Meter

323929801.90