


Flurstück: 43, 46, 47
Flur:
Gemarkung: Zienken

Gemeinde: Neuenburg am Rhein
Kreis: Breisgau-Hochschwarzwald
Regierungsbezirk: Freiburg

5:99700.99

9239723.50

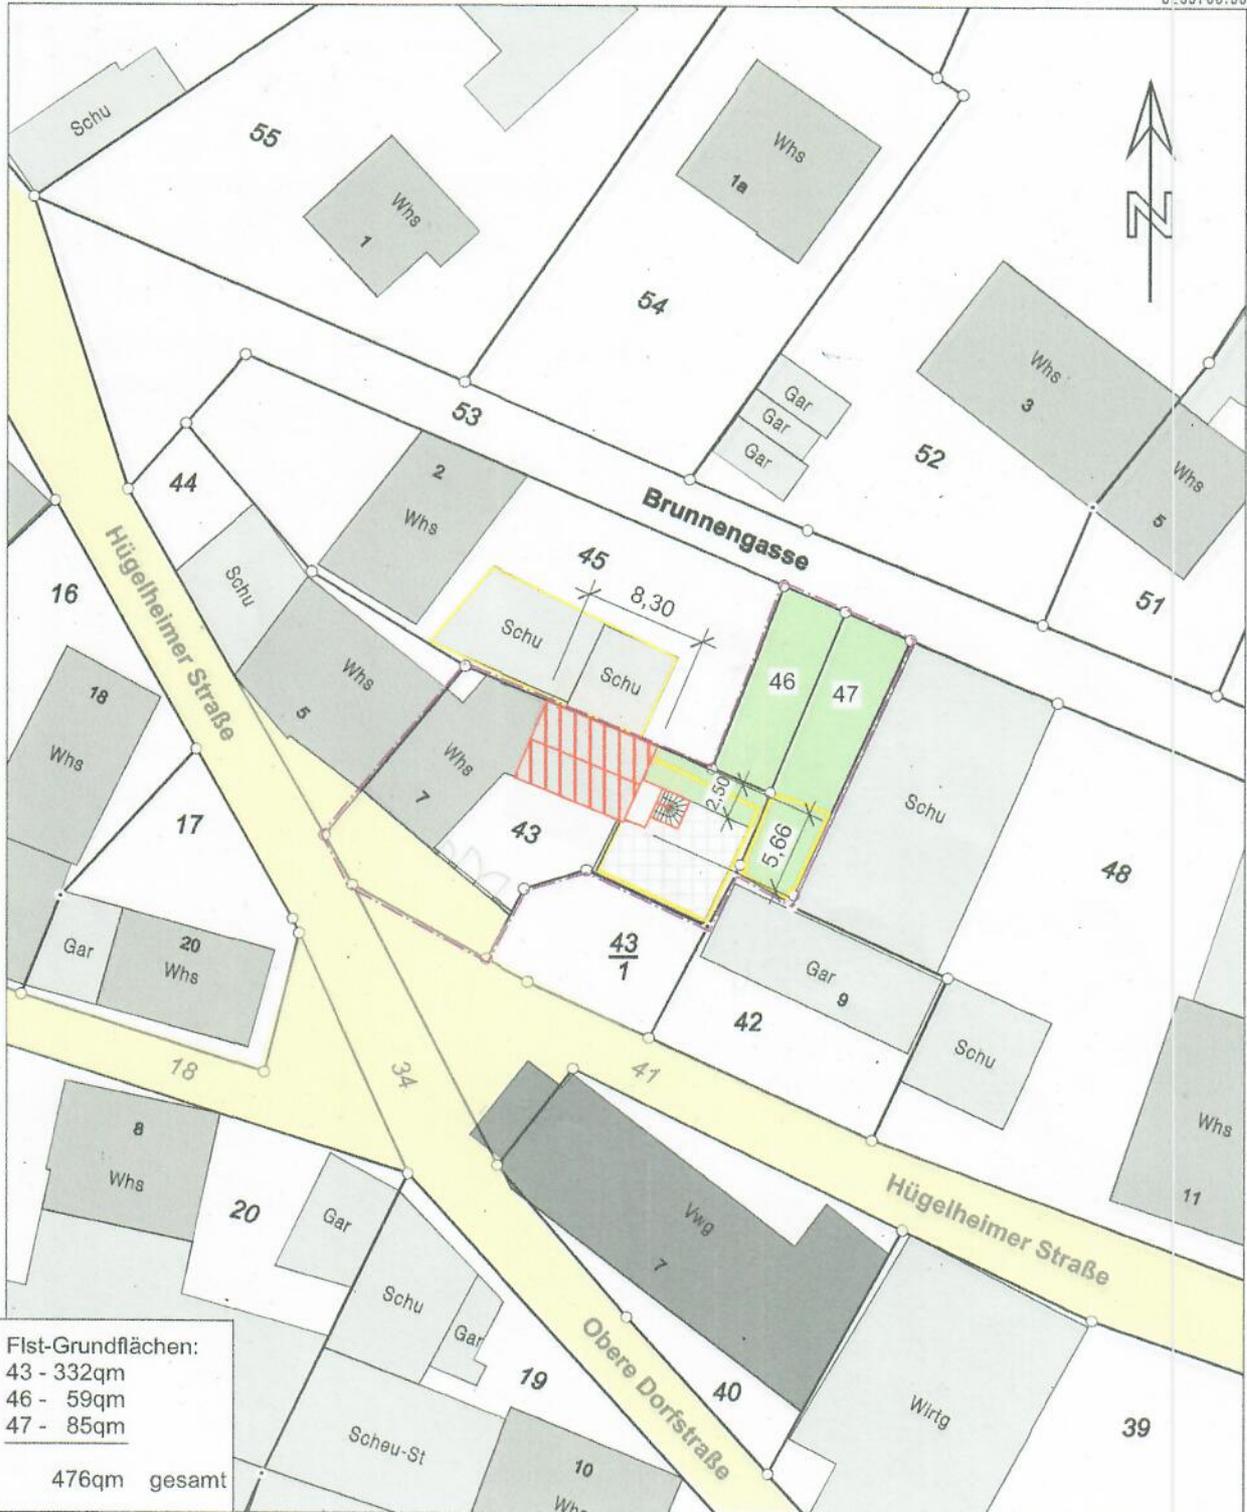

Flst-Grundflächen:
43 - 332qm
46 - 59qm
47 - 85qm
476qm gesamt

Dachsanierung gemäß Bestand und Nutzungsänderung von Scheunenlager zu Wohnraum

Lageplan

M 1:500

26.11.2021