


Übersichtsplan

M 1 : 2500

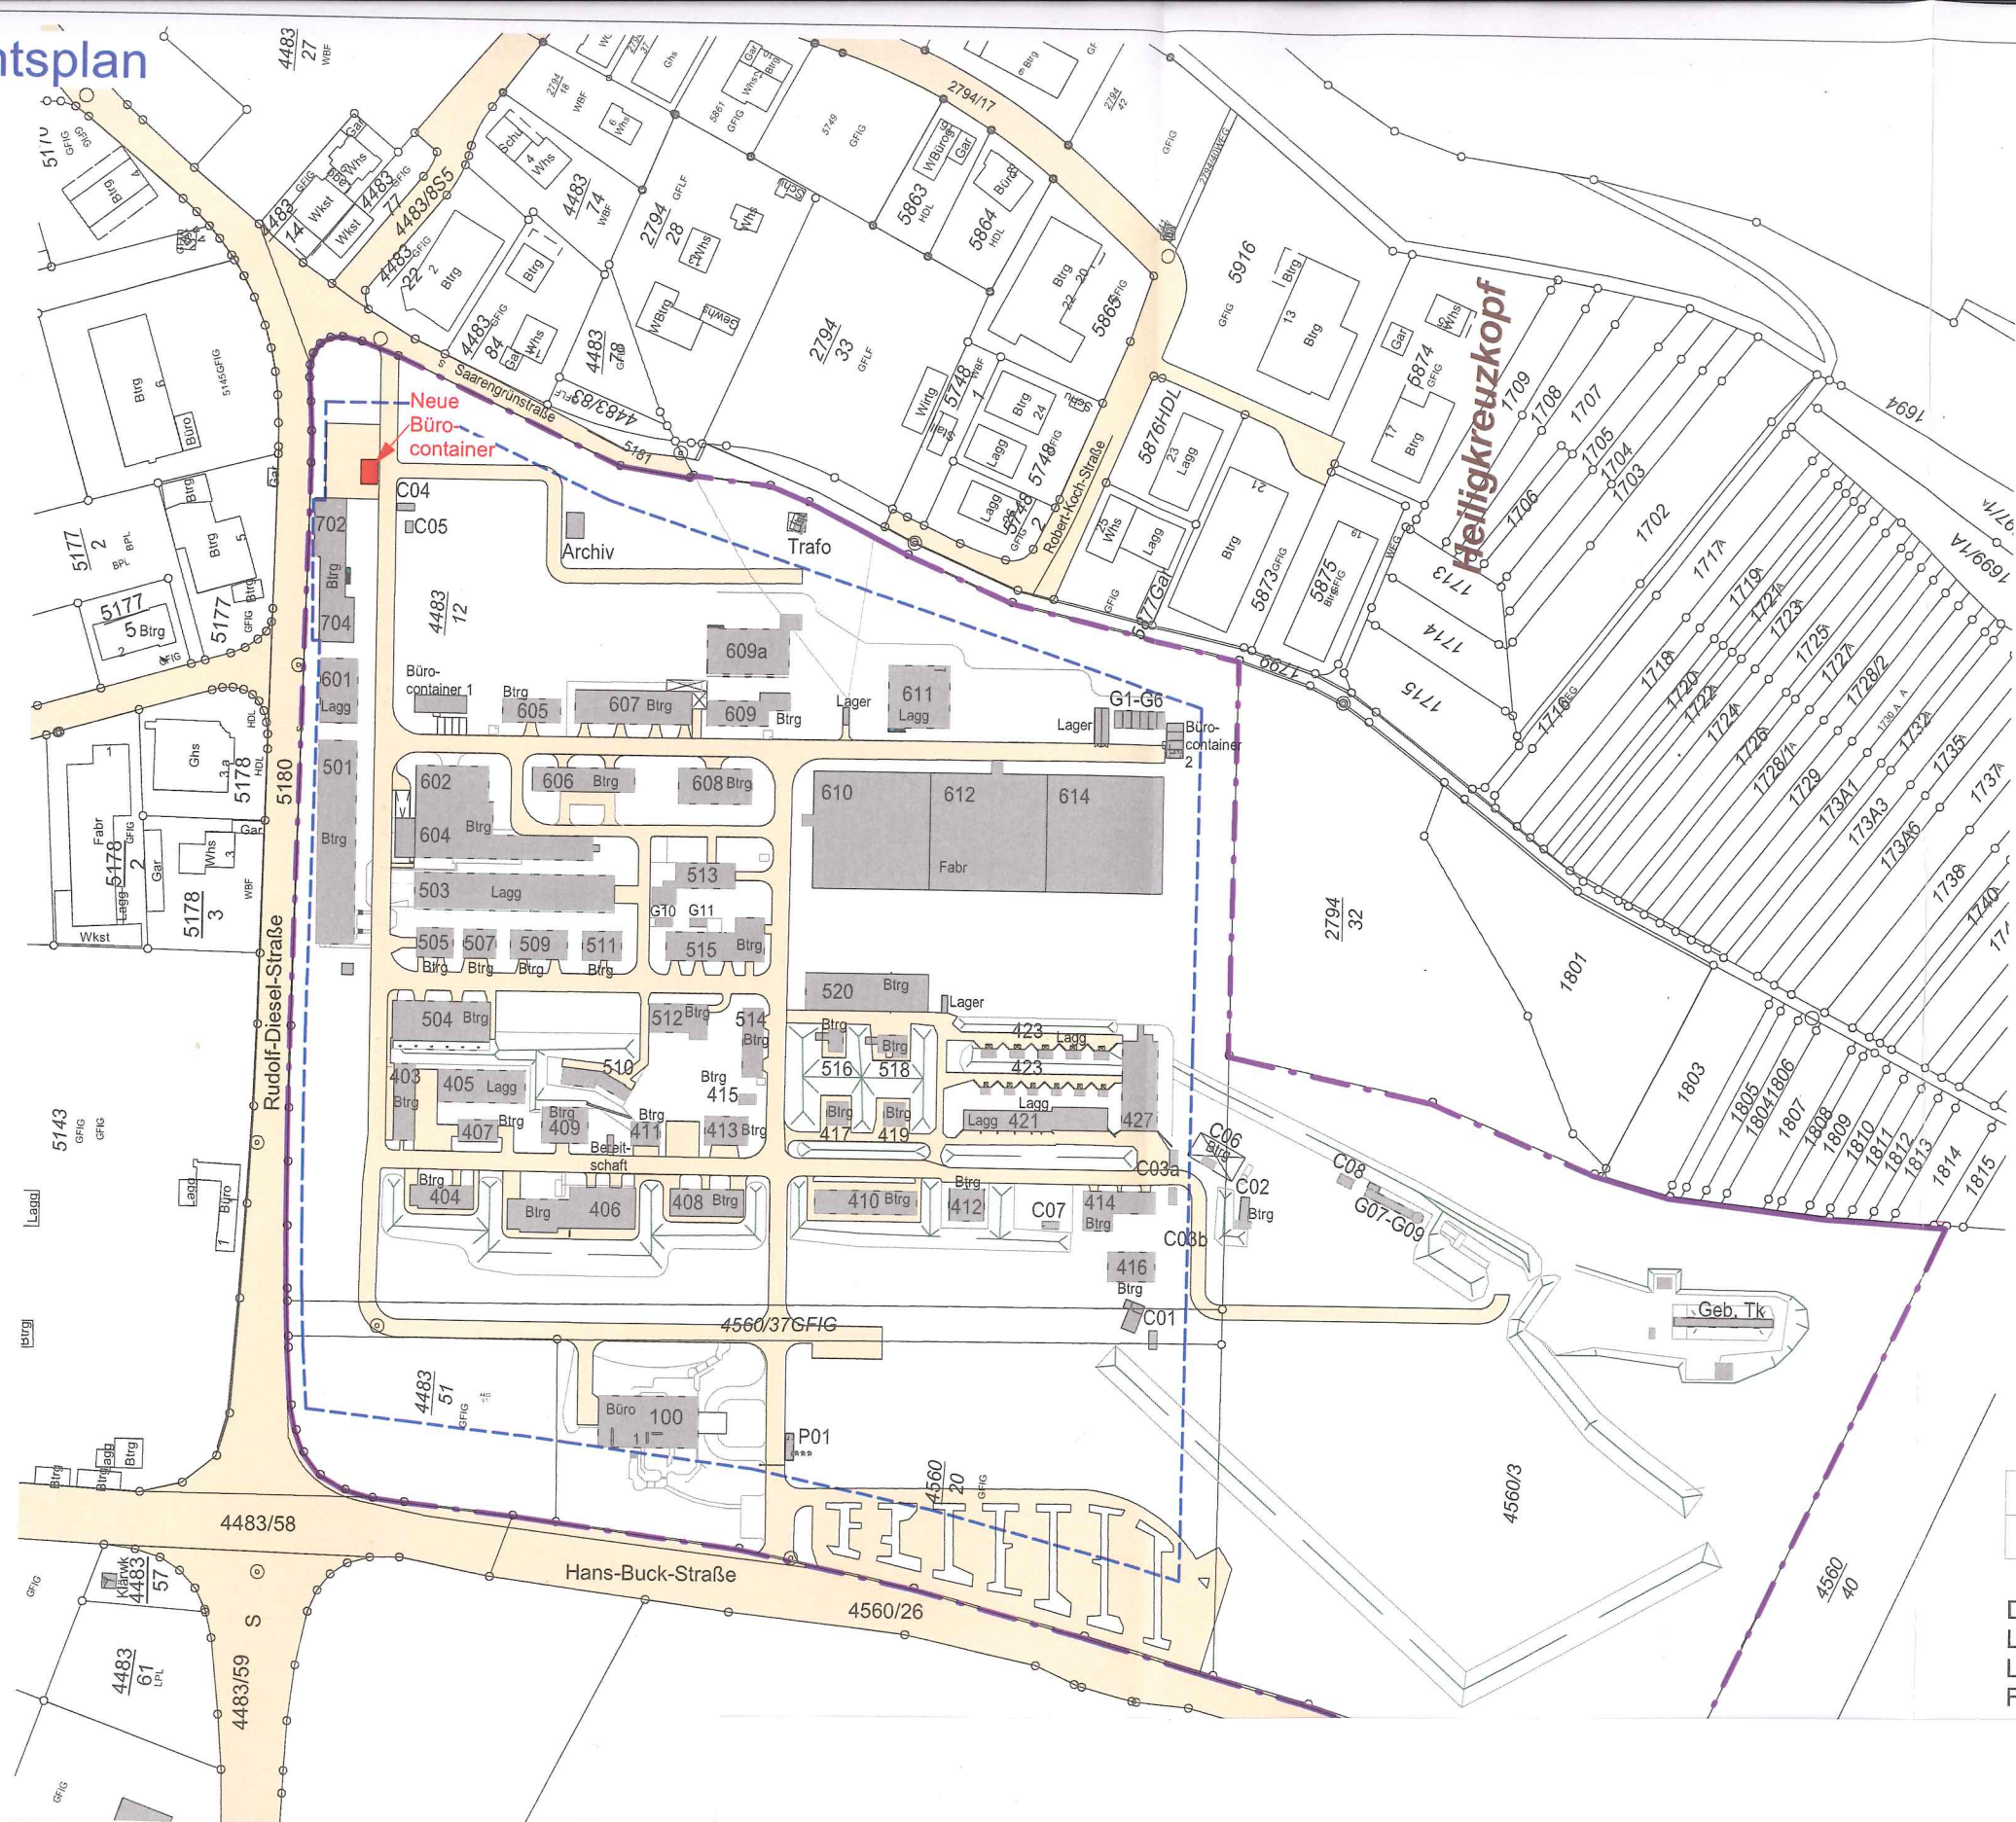

GI	
0,8	6,0

Die Übereinstimmung des Lageplans mit dem
Liegenschaftskataster des
LRA Breisgau-Hochschwarzwald
Fachbereich Vermessung & Geoinformation