


Flst.-Nr. 5509
M 1:500

Auszug aus dem Liegenschaftskataster

C 02 707 / WI

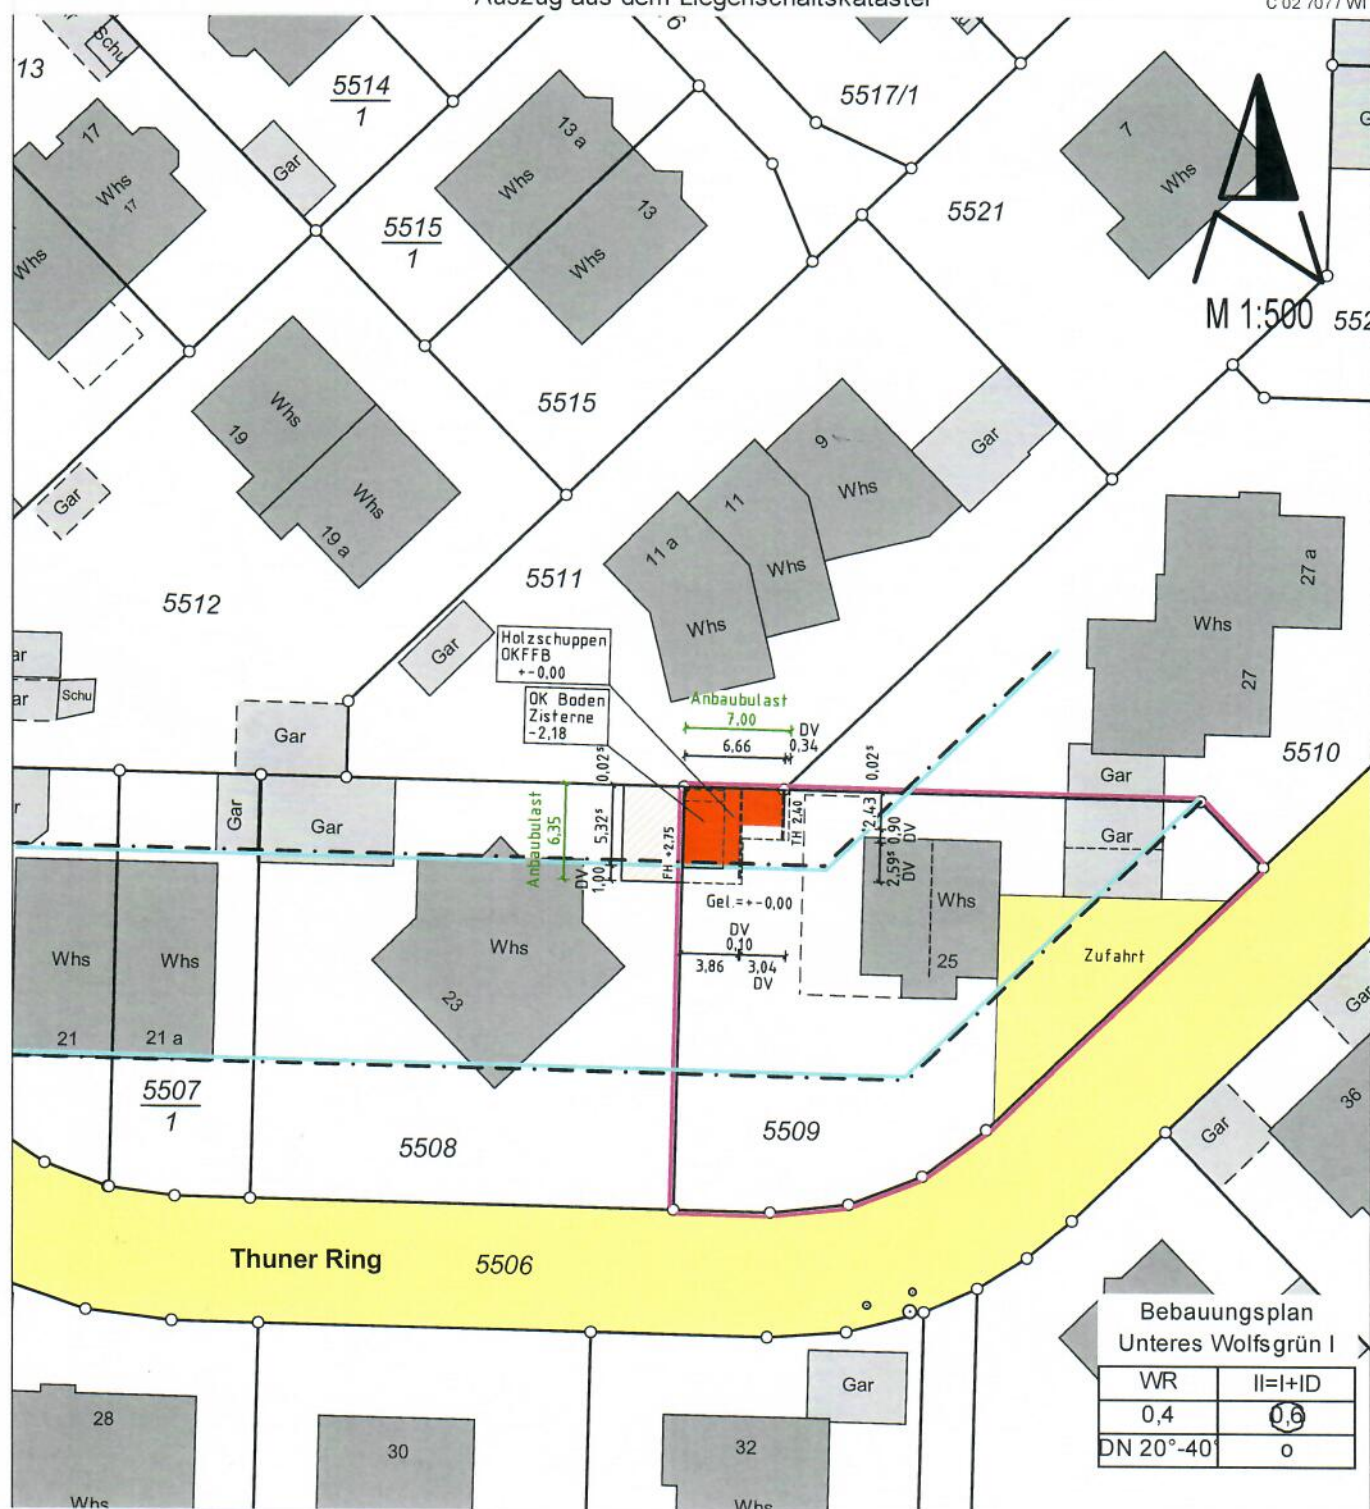

gt.