


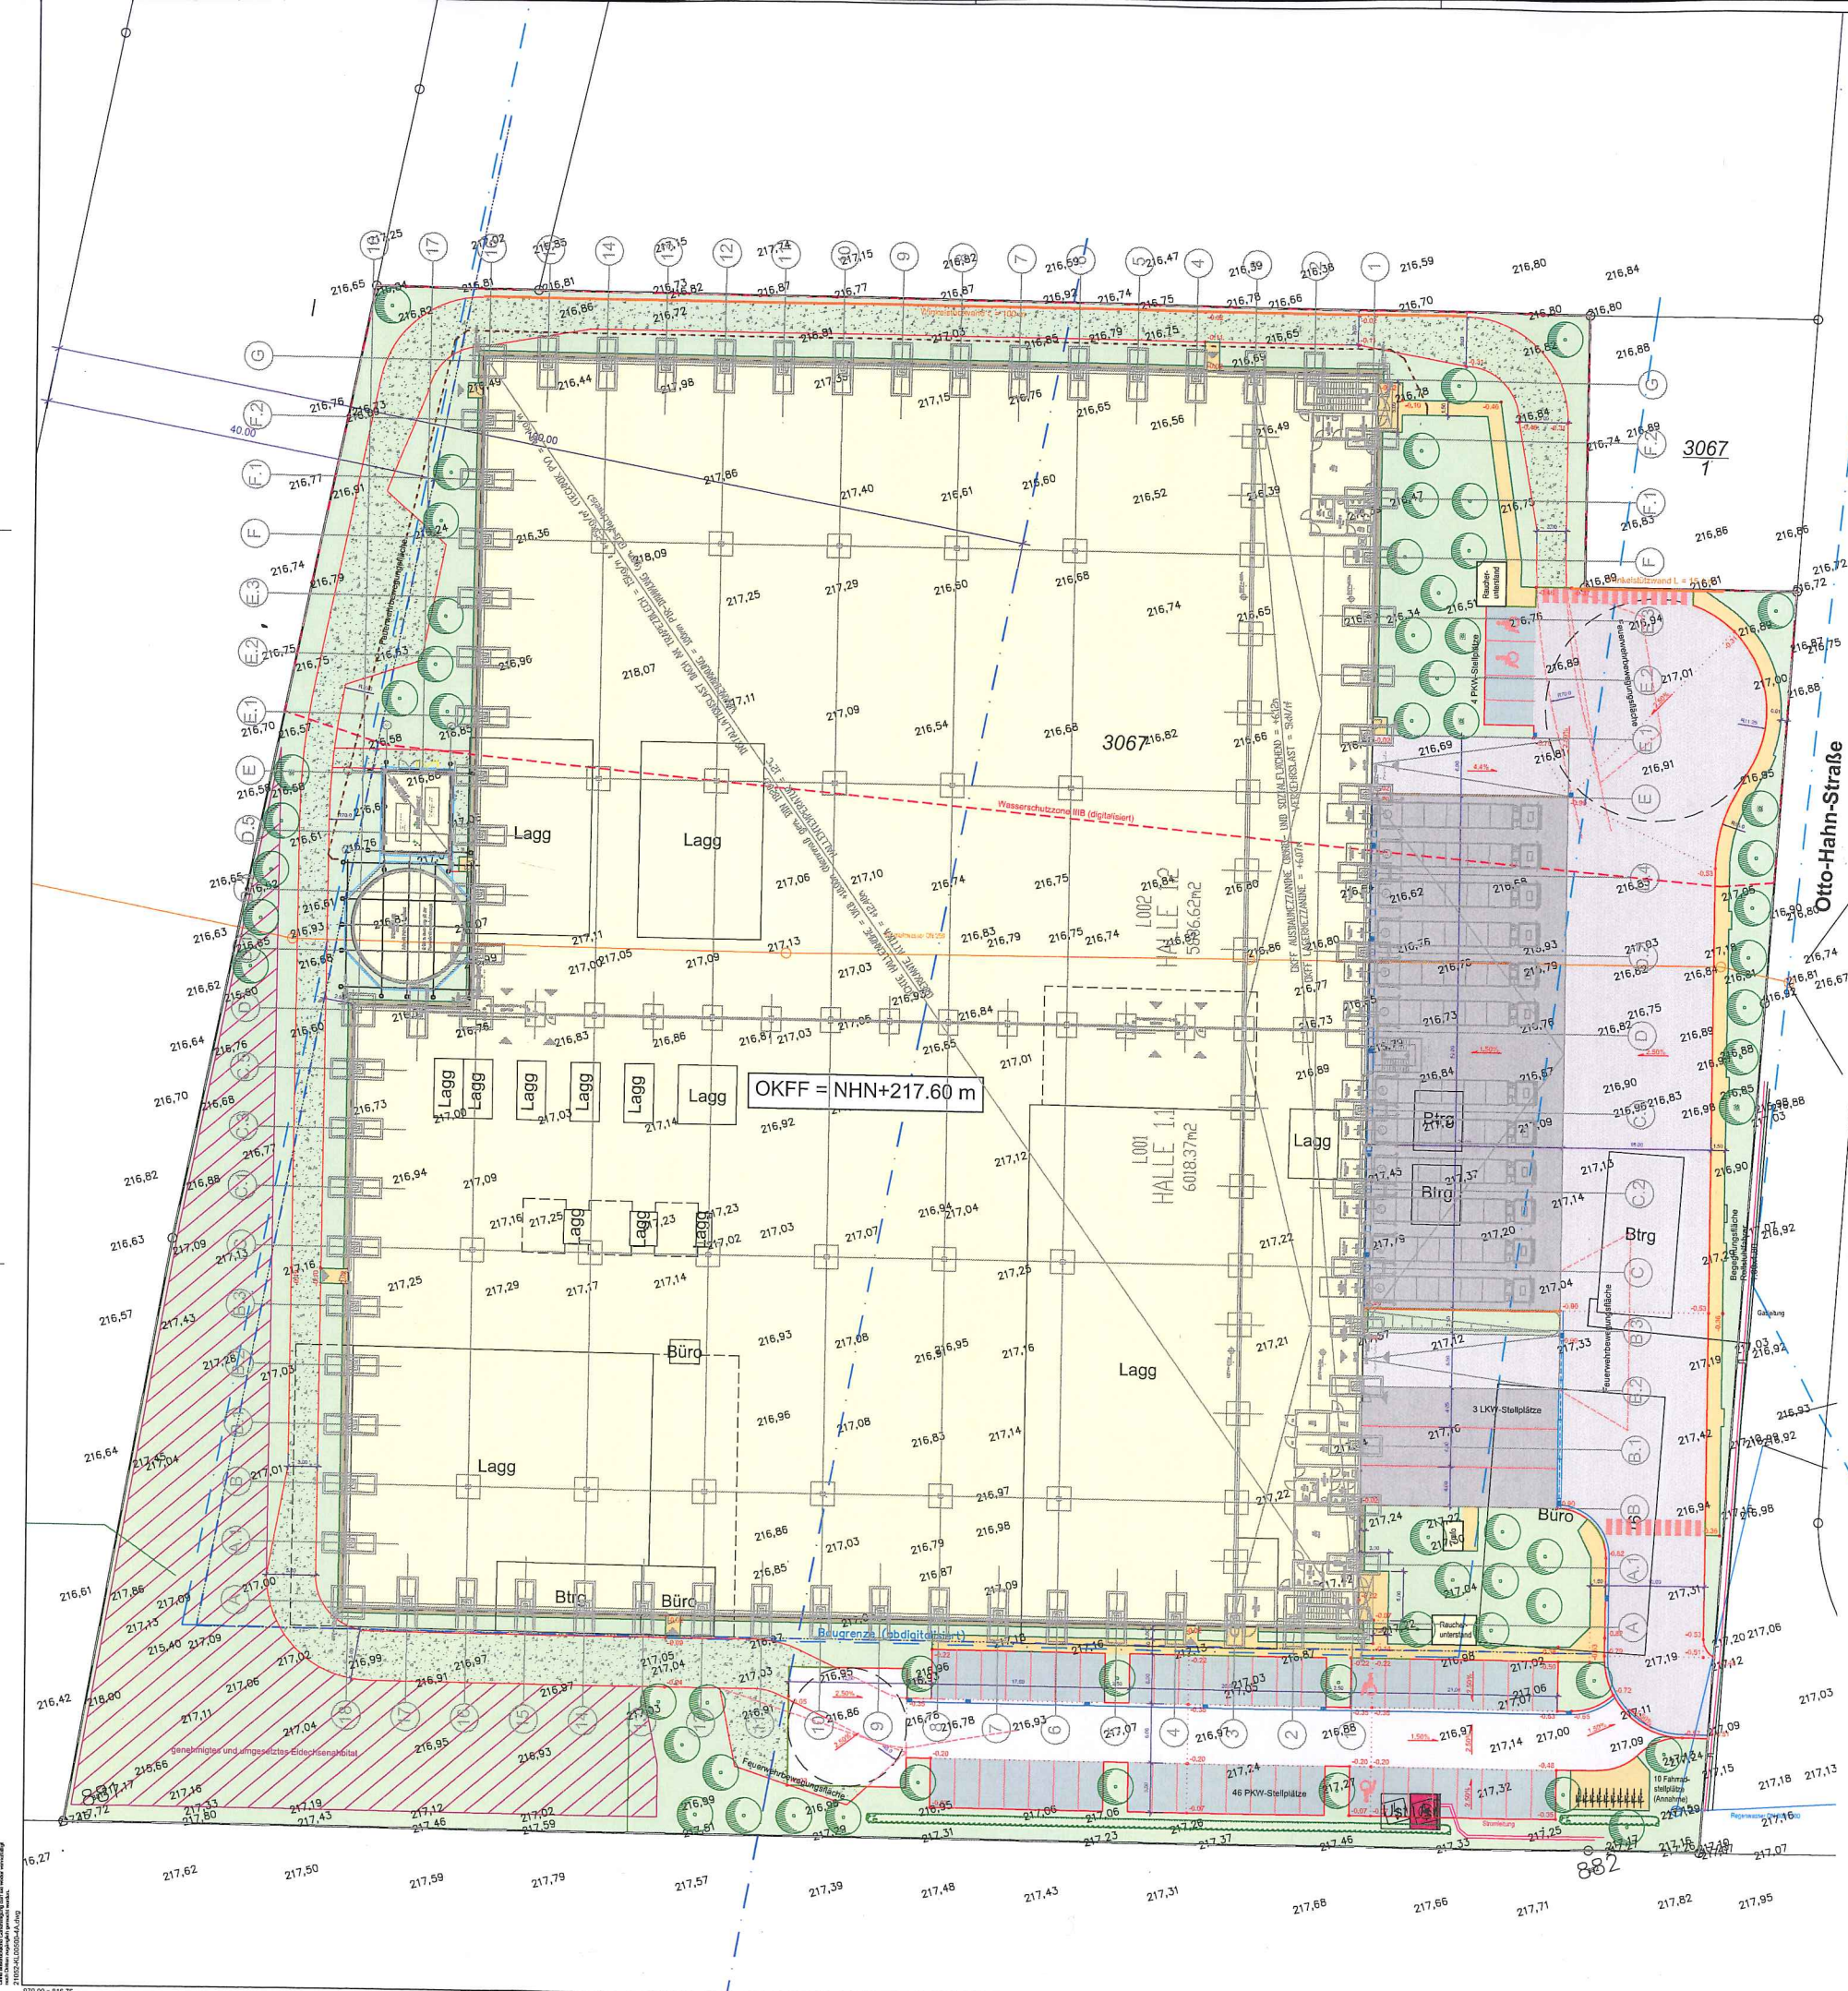

LEGENDE:

Oberflächen

	Gebäude	12.518 m²
	Beton	1.280 m²
	Asphalt	1.980 m²
	Pflaster PKW	594 m²
	Pflaster Gehweg	424 m²
	Rasenflächenpflaster	645 m²
	Schotter	1.395 m²
	Grünfläche	4.790 m²
	Traufstreifen	181 m²
	Grundstücksgrenze	23.807 m²
	Baugrenze	
	Leistungsgrenze GBI	
	Vorderkante Hochbordstein HB 15/30	
	Vorderkante Rundbordstein RB 15/22	
	Vorderkante Einfassungsstein EF 8/20	
	geplante Höhen bezogen auf OKFF	
	Umgeländehöhen	

Bepflanzung (nur nachrichtlich, Grünplanung beachten)

	Ansatz Landschaftsrasen
	Baumpflanzungen
	Wurzelschutzplatten
	Strauchpflanzung

INDEX

INDEX	DATUM	NAMEN	VERMERKE UND ÄNDERUNGSHINWEISE
Planungsgrundlagen			
02.11.21	Grüflungsplan	GP003-4-AK-GA-KX-08301.pdf	
10.08.21	Sprinklermark + zentrale	A 003 0003.dwg	
08.11.21	Gebäudegrundriss	GD003-4-GP-GA-KX-09100.dwg	
06.09.21	Vermessung + Kataster	Katastergrundlage 2021.09.06.DWG	
DATUM	BEZEICHNUNG	DATENAME	

Druck: 1:1000
Datei: 210524_000000-01.dwg
Zuletzt geändert: 21.05.2024 10:00:00