


Flst.-Nr. 35
M 1:500

Auszug aus dem Liegenschaftskataster

C 02 721/ WI

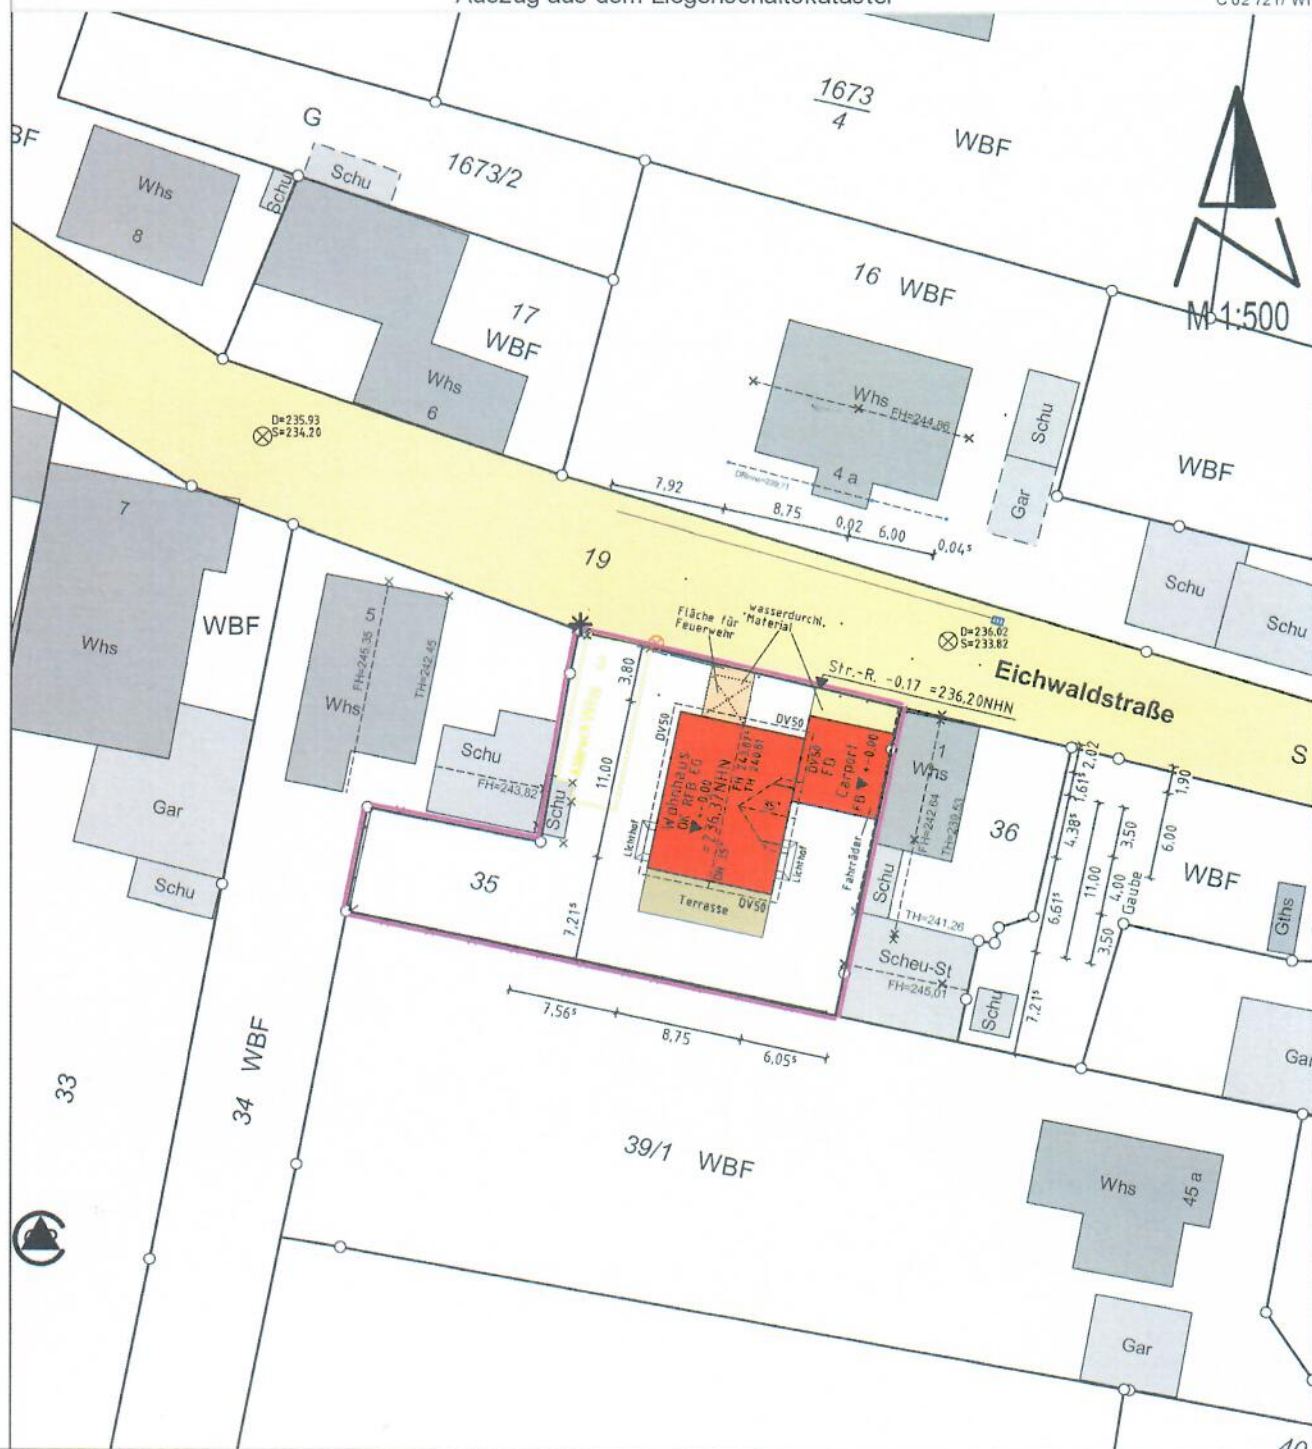

Die Übereinstimmung des Lageplans mit dem Liegenschaftskataster wird bestätigt.