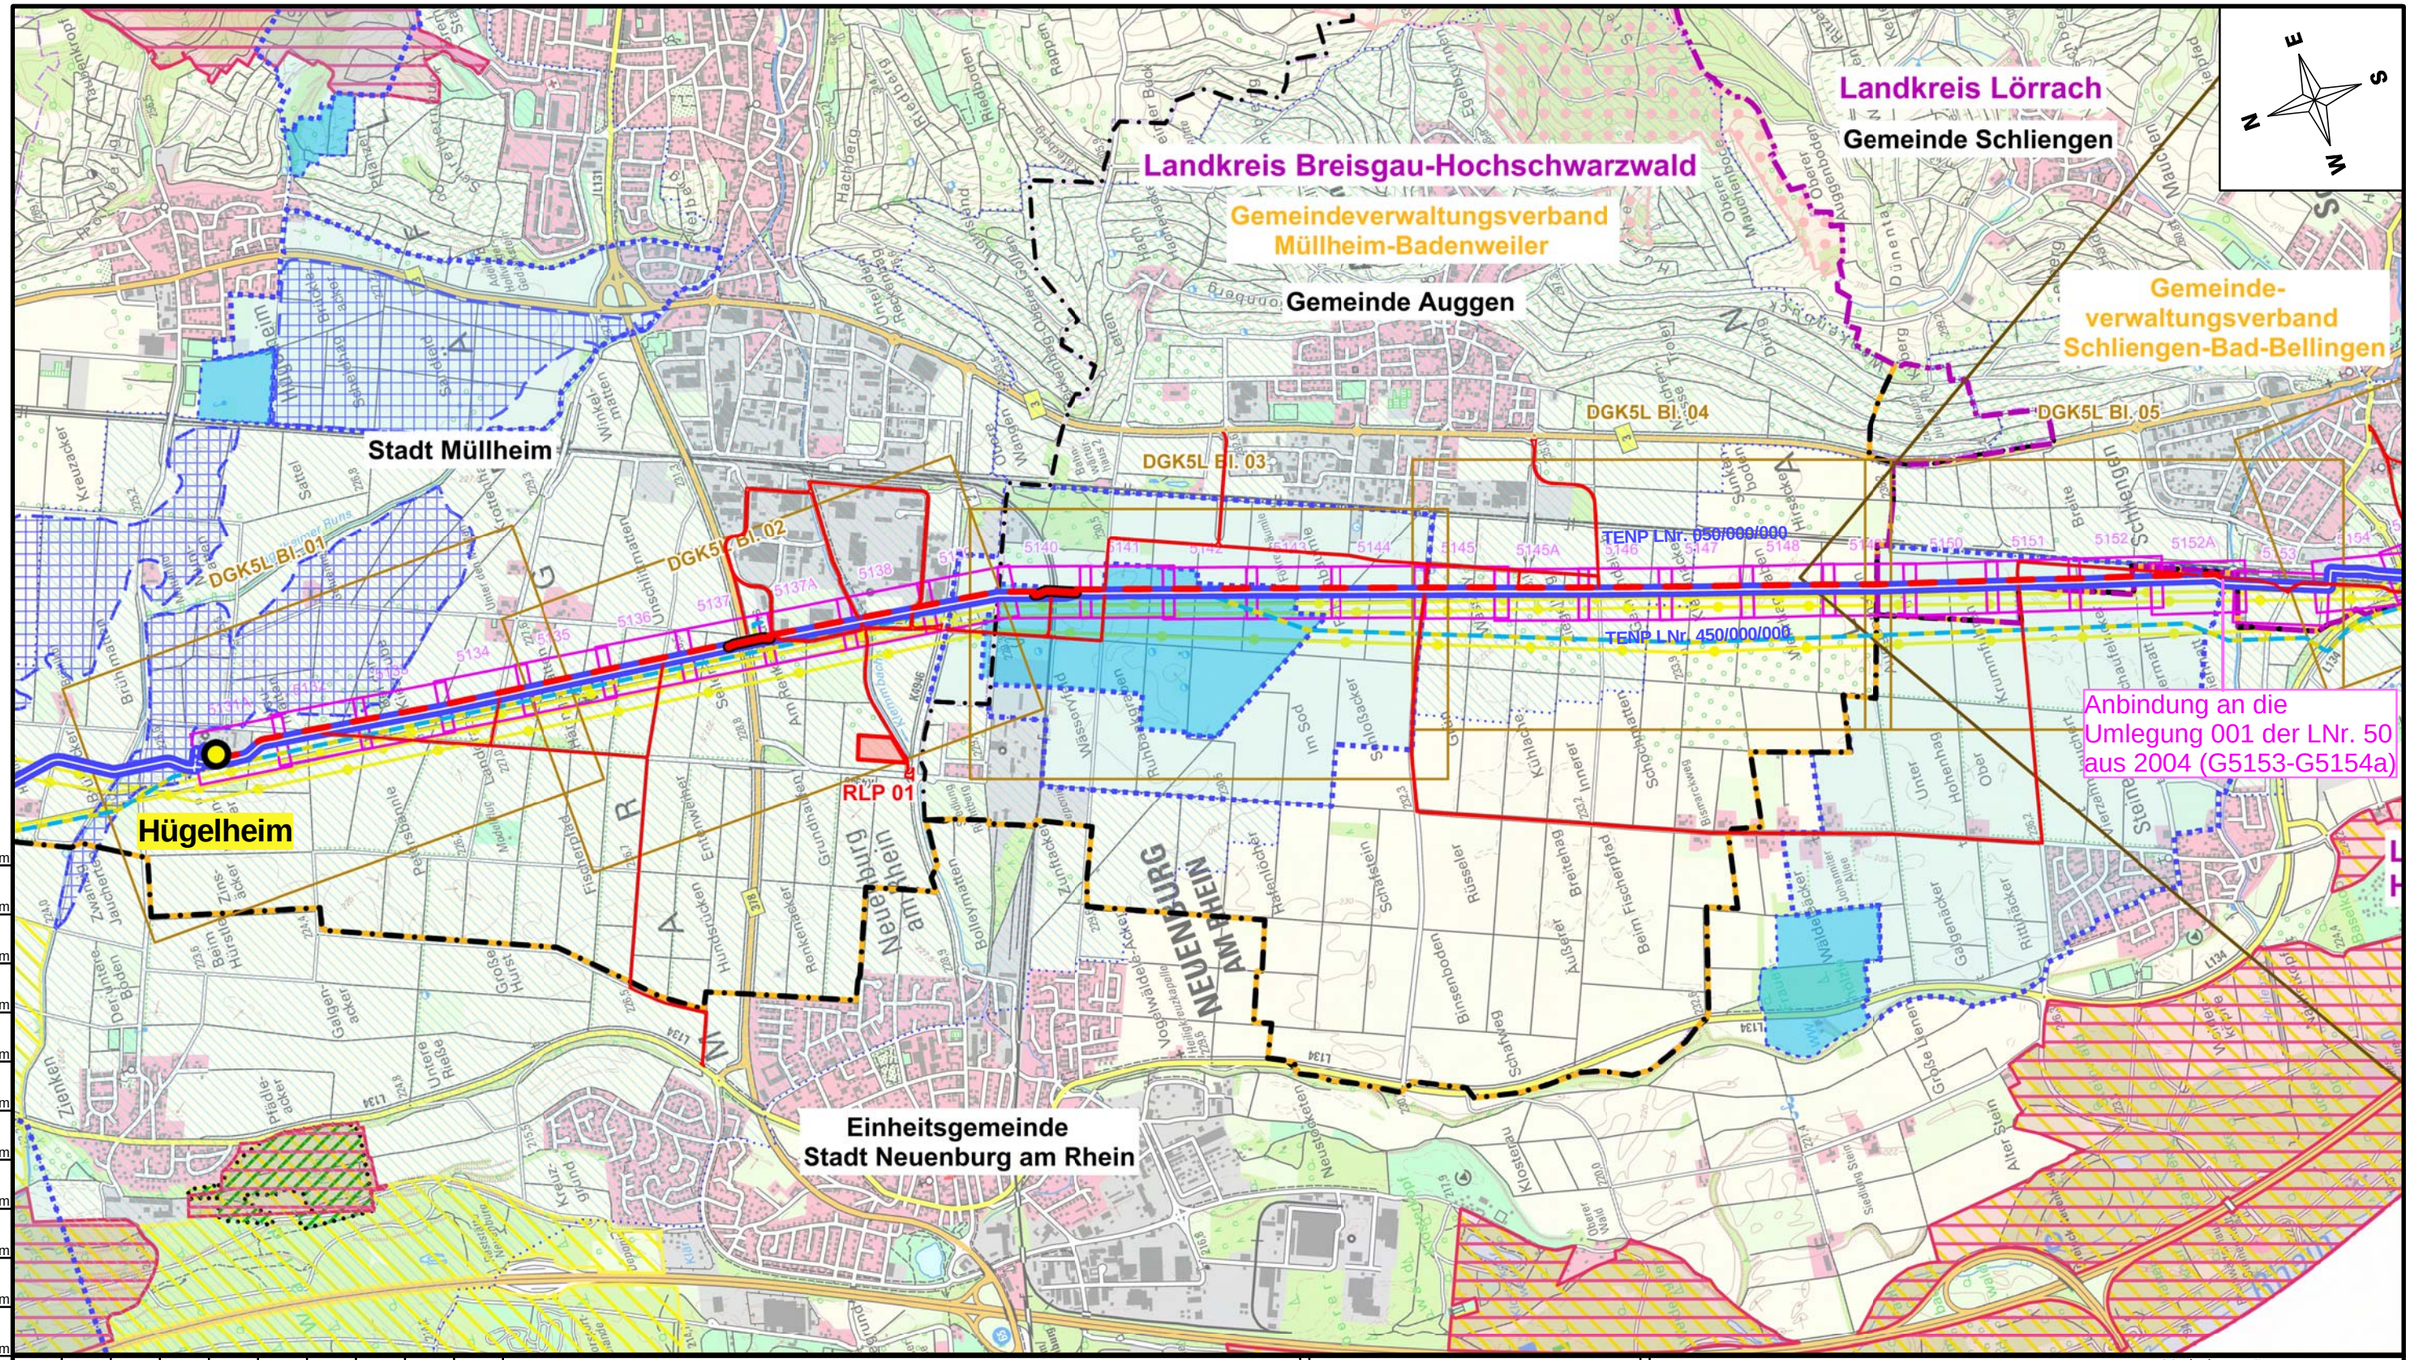

Stationen	terranets bw GmbH	Bl. Rahmen TK25	Biotope
Ltg. Neubau	Freiltg.	Bl. Rahmen DGK5L	LSG
Ltg. Austausch	Fremdplanung	Bl. Rahmen TR	WSG I und II bzw. IIA
Zufahrt	Kreisgrenzen	FFH	WSG III und IIIA
gepl. Rohrlagerplatz	Verbandsgemeindegrenzen	SAP	WSG IIIB
vorh. Ltg.	Gemeindegrenzen	NSG	ÜSG

Prüfungen

Übersichtsplan TK25 erstellt am 06.11.2020 durch AL, TPLP / Open Grid Europe GmbH

geprüft: 09.11.2020, DB, TPLP / Open Grid Europe GmbH

freigegeben: 09.11.2020, MU, TPLT / Open Grid Europe GmbH

Plan-Berichtigungen

Revision	Datum	Freig.
03	16.08.2021	TE, TPLT
02	16.08.2021	TE, TPLT
01	04.05.2021	TE, TPLT

Auftragnehmer: OGE

Vorhabensträger: TRANS EUROPA NATURGAS PIPELINE Gesellschaft mbH & Co. KG

Netzausbau TENP III, Abschnitt Hügelheim-Hüsingen

Bundesland: Baden-Württemberg
Regierungsbezirk: Freiburg

Landkreis: Breisgau-Hochschwarzwald, Lörrach
Verbandsgemeinde Müllheim-Badenweiler, Neuenburg a. Rhein, Schliegen

Übersichtsplan TK 25

OGE Proj. Nr. DP-20060

TENP Proj. Nr. TN-19042

Leitungs-Nr. 050/000/000

Revision 03

Maßstab 1:25.000

Blatt-Nr. 01

Anschl.-Blatt 02

Karten auf Basis von Geoinformation © NavLog/GeoBasis-DE / BKG 2020 / geoGLIS OHG (p) by Intergraph. Weitere Vervielfältigungen hiervon sind nicht gestattet.