


# Übersichtsplan

M 1 : 2500

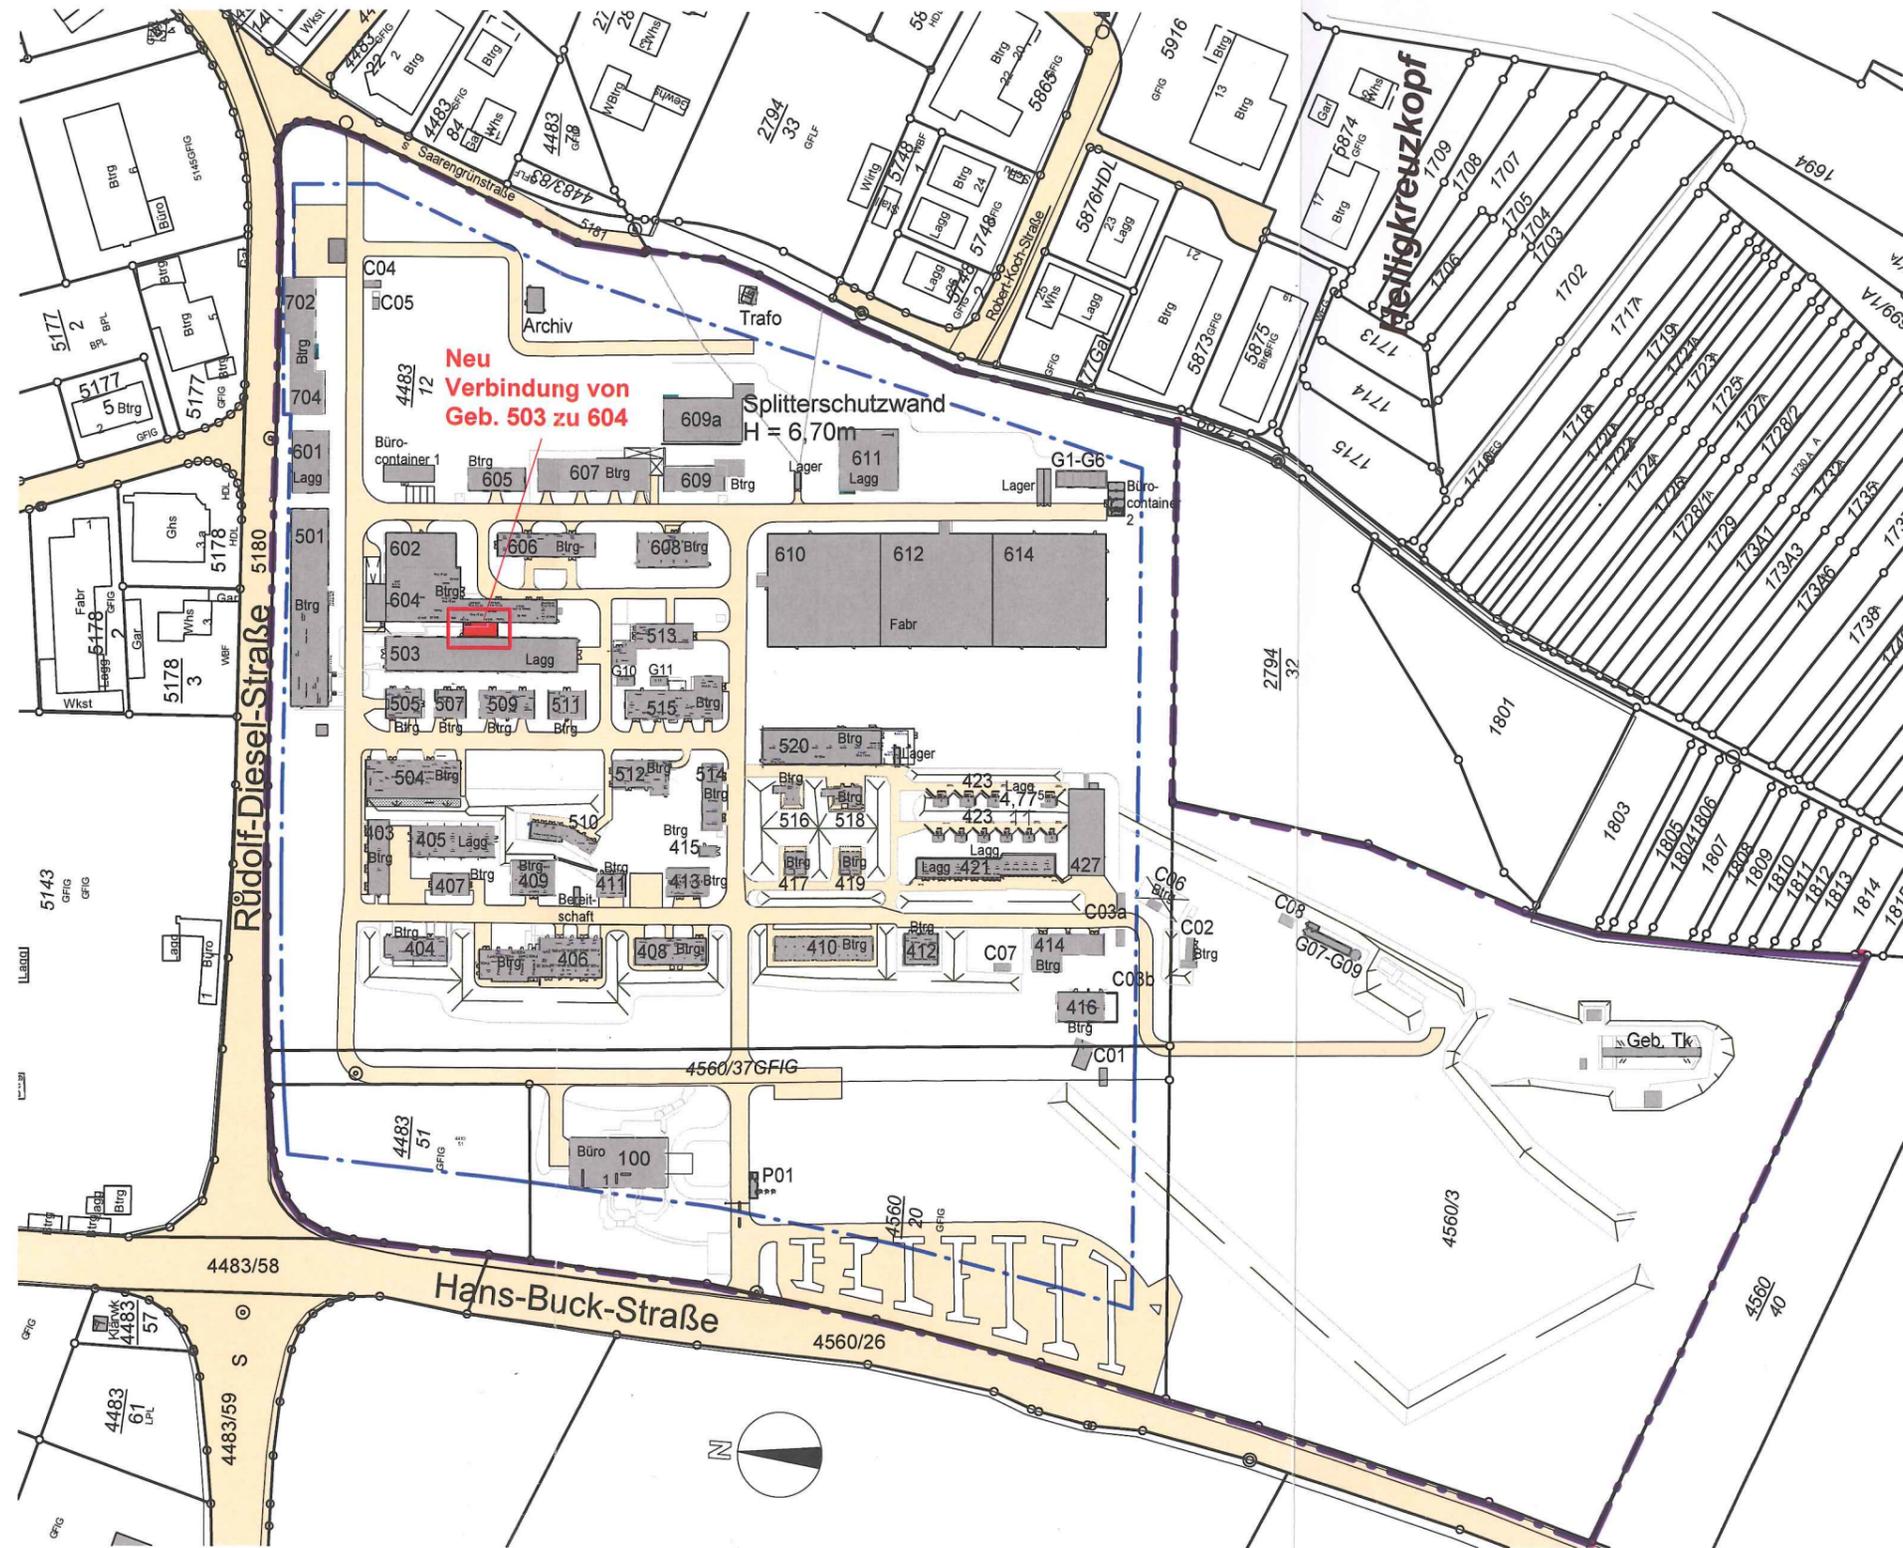

GI	
0,8	6,0

Die Übereinstimmung des Lageplans mit dem Liegenschaftskataster des LRA Breisgau-Hochschwarzwald Fachbereich Vermessung & Geoinformation wird bestätigt.

Flst.-Nr.: 4483/12; 4483/51; 4560/3; 4560/20; 4560/37